

04/242/50/78

SUDEBAR

REC-11/04/79

ARQ. J. OLIVEIRA
 Coordenador de Planos e Normas
 SUDEBAR

Eng. ARY JAYME FERREIRA
 Engenharia
 SUDEBAR


APROVA A PLANTA PARA O PERÍODO DE

1979

DIANTE O PAGAMENTO DA GUIA DE RECOLHIMENTO.

EM 17/12/79

DEPARTAMENTO DE LICENCIAMENTO

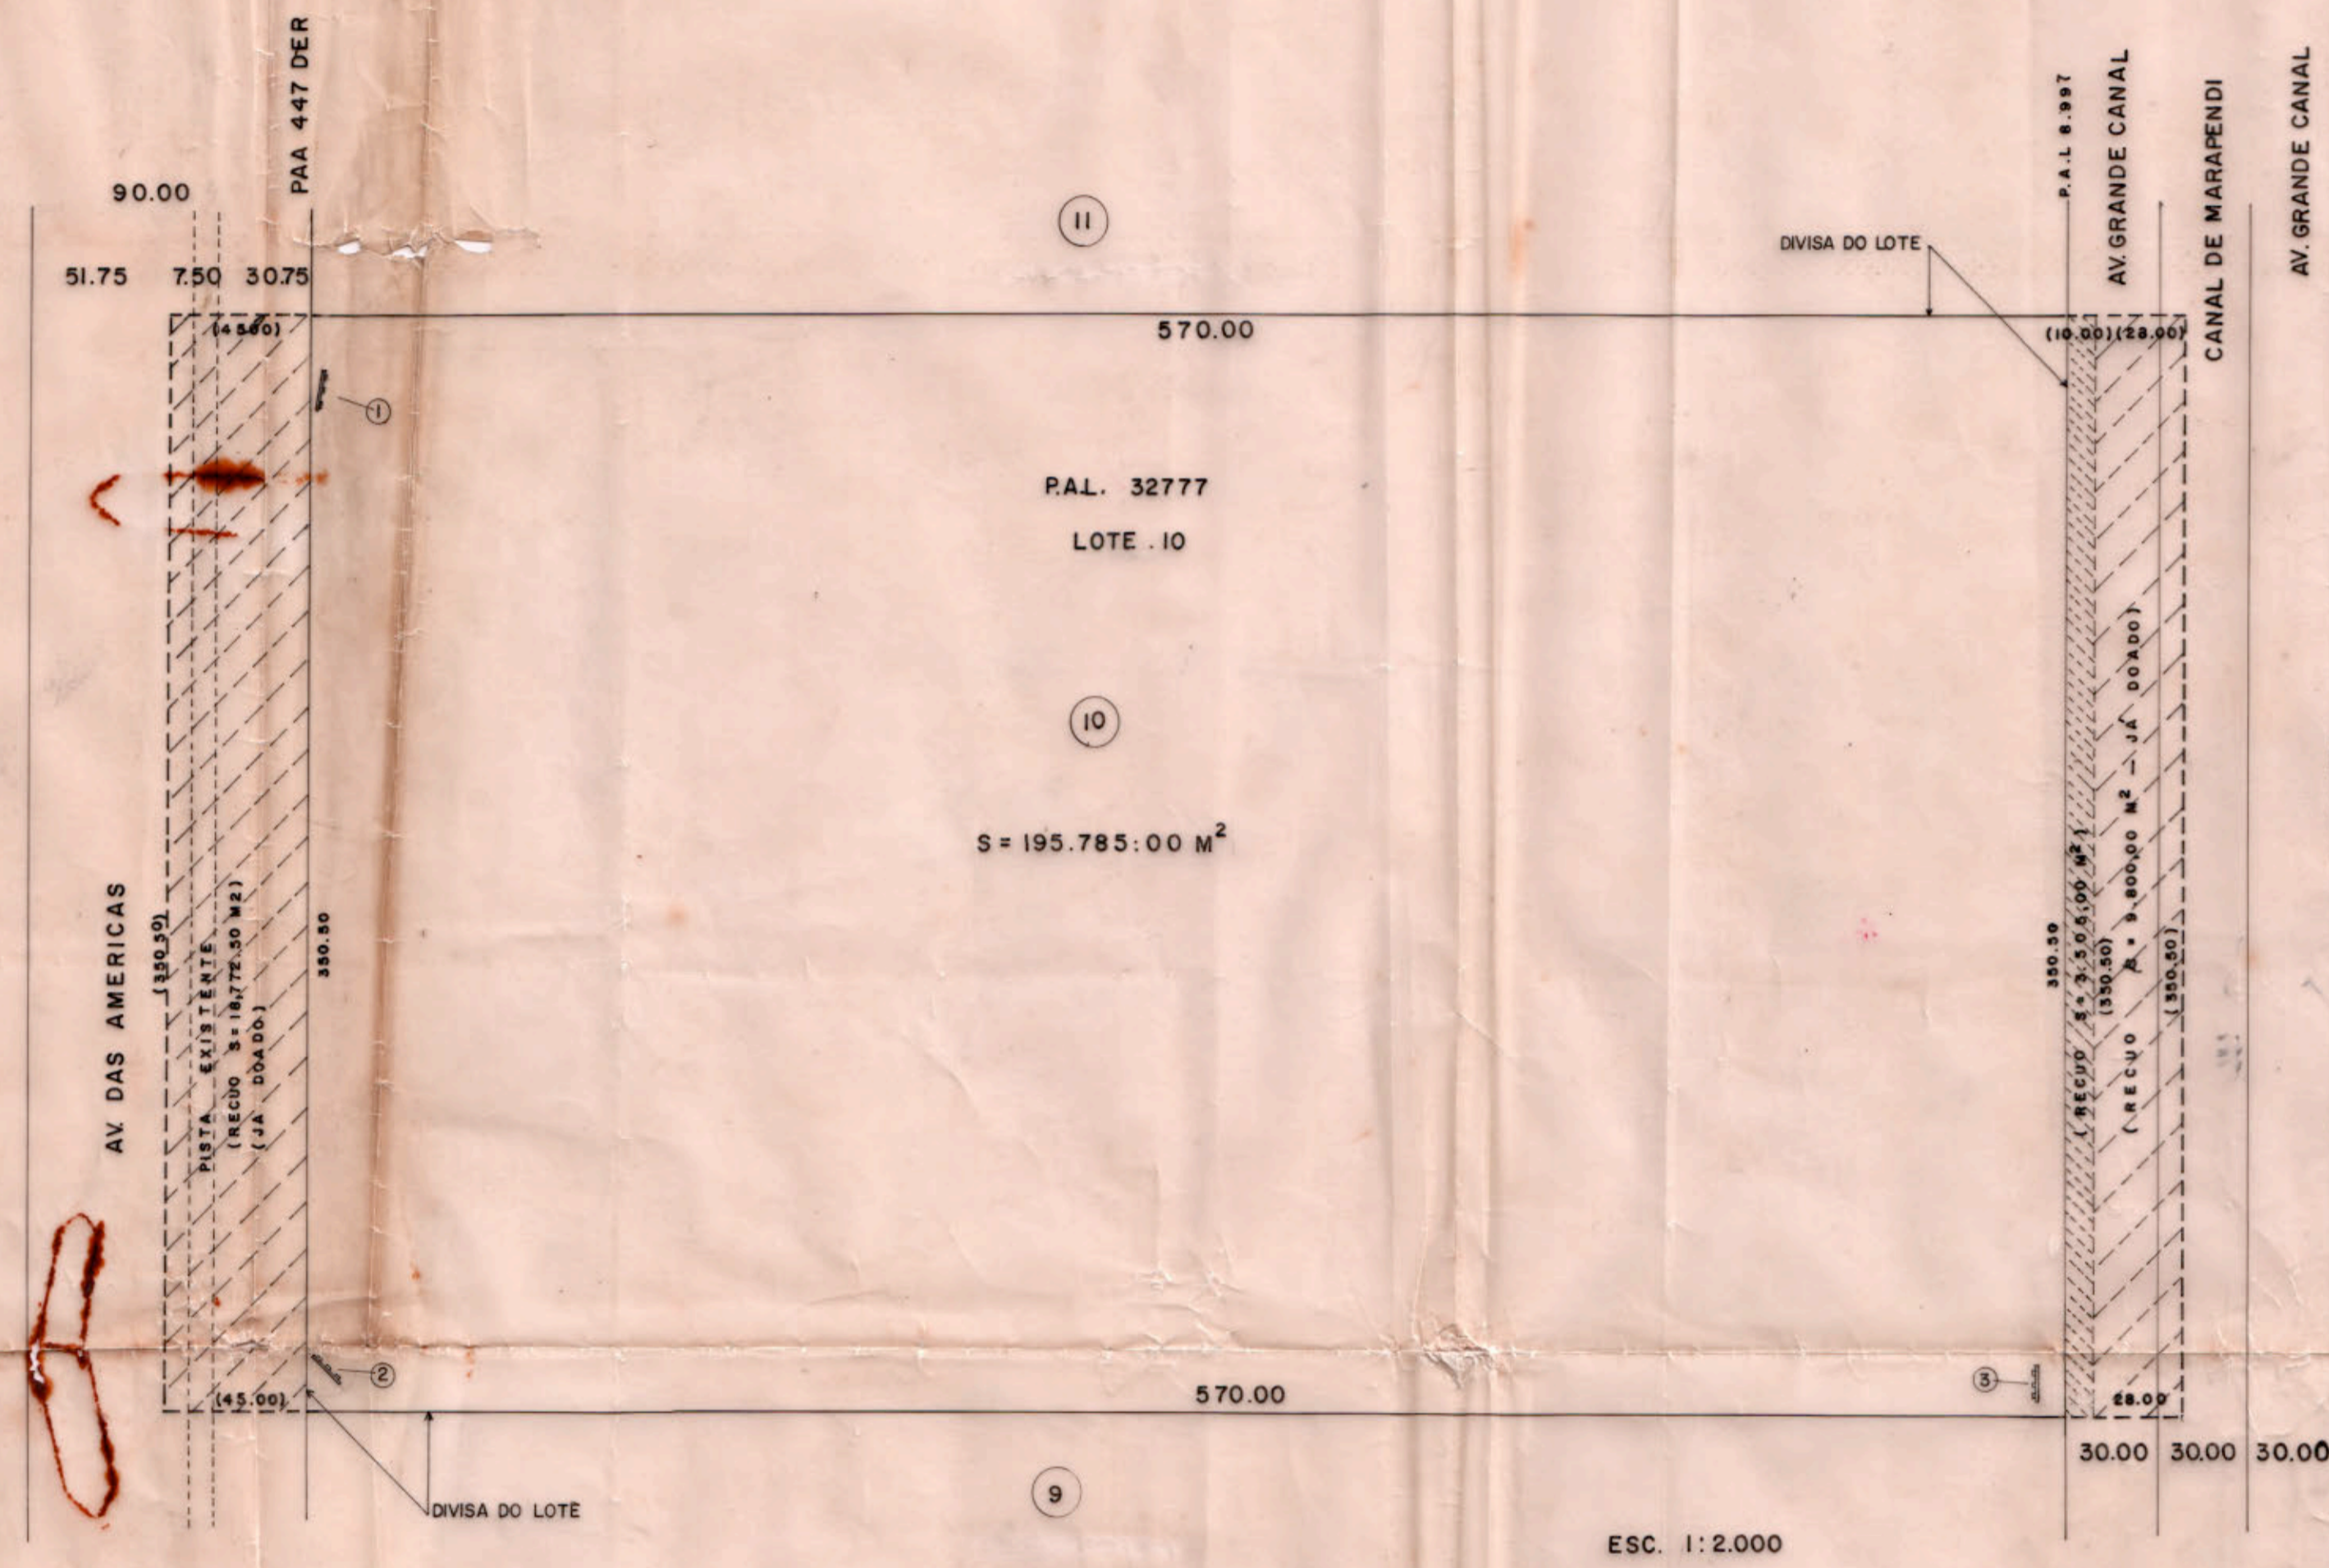

FACHADA - ESCALA 1:50

PLANTA PARA COLOCAÇÃO DE TRÊS CONJUNTOS DE LUMINOSOS COM DOIS LETREIROS CADA.
 TIPO CAIXA COM ARMAÇÃO DE FERRO REVESTIDOS DE ALUMINIO, FACES E LETRAS EM ACRÍLICO, ILUMINADOS INTERNAMENTE POR CONJUNTO DE FLUORECENTES, A SER COLOCADO NO LOTE 10 DO PAL. 32777.
 AVENIDA DAS AMÉRICAS KM 4.
 DIZERES DOS LETREIROS: ATHAYDEVILLE

GRUPO DESENVOLVIMENTO

REQUERENTE: DESENVOLVIMENTO ENGENHARIA LTDA.

DATA - 03 NOVEMBRO 77.