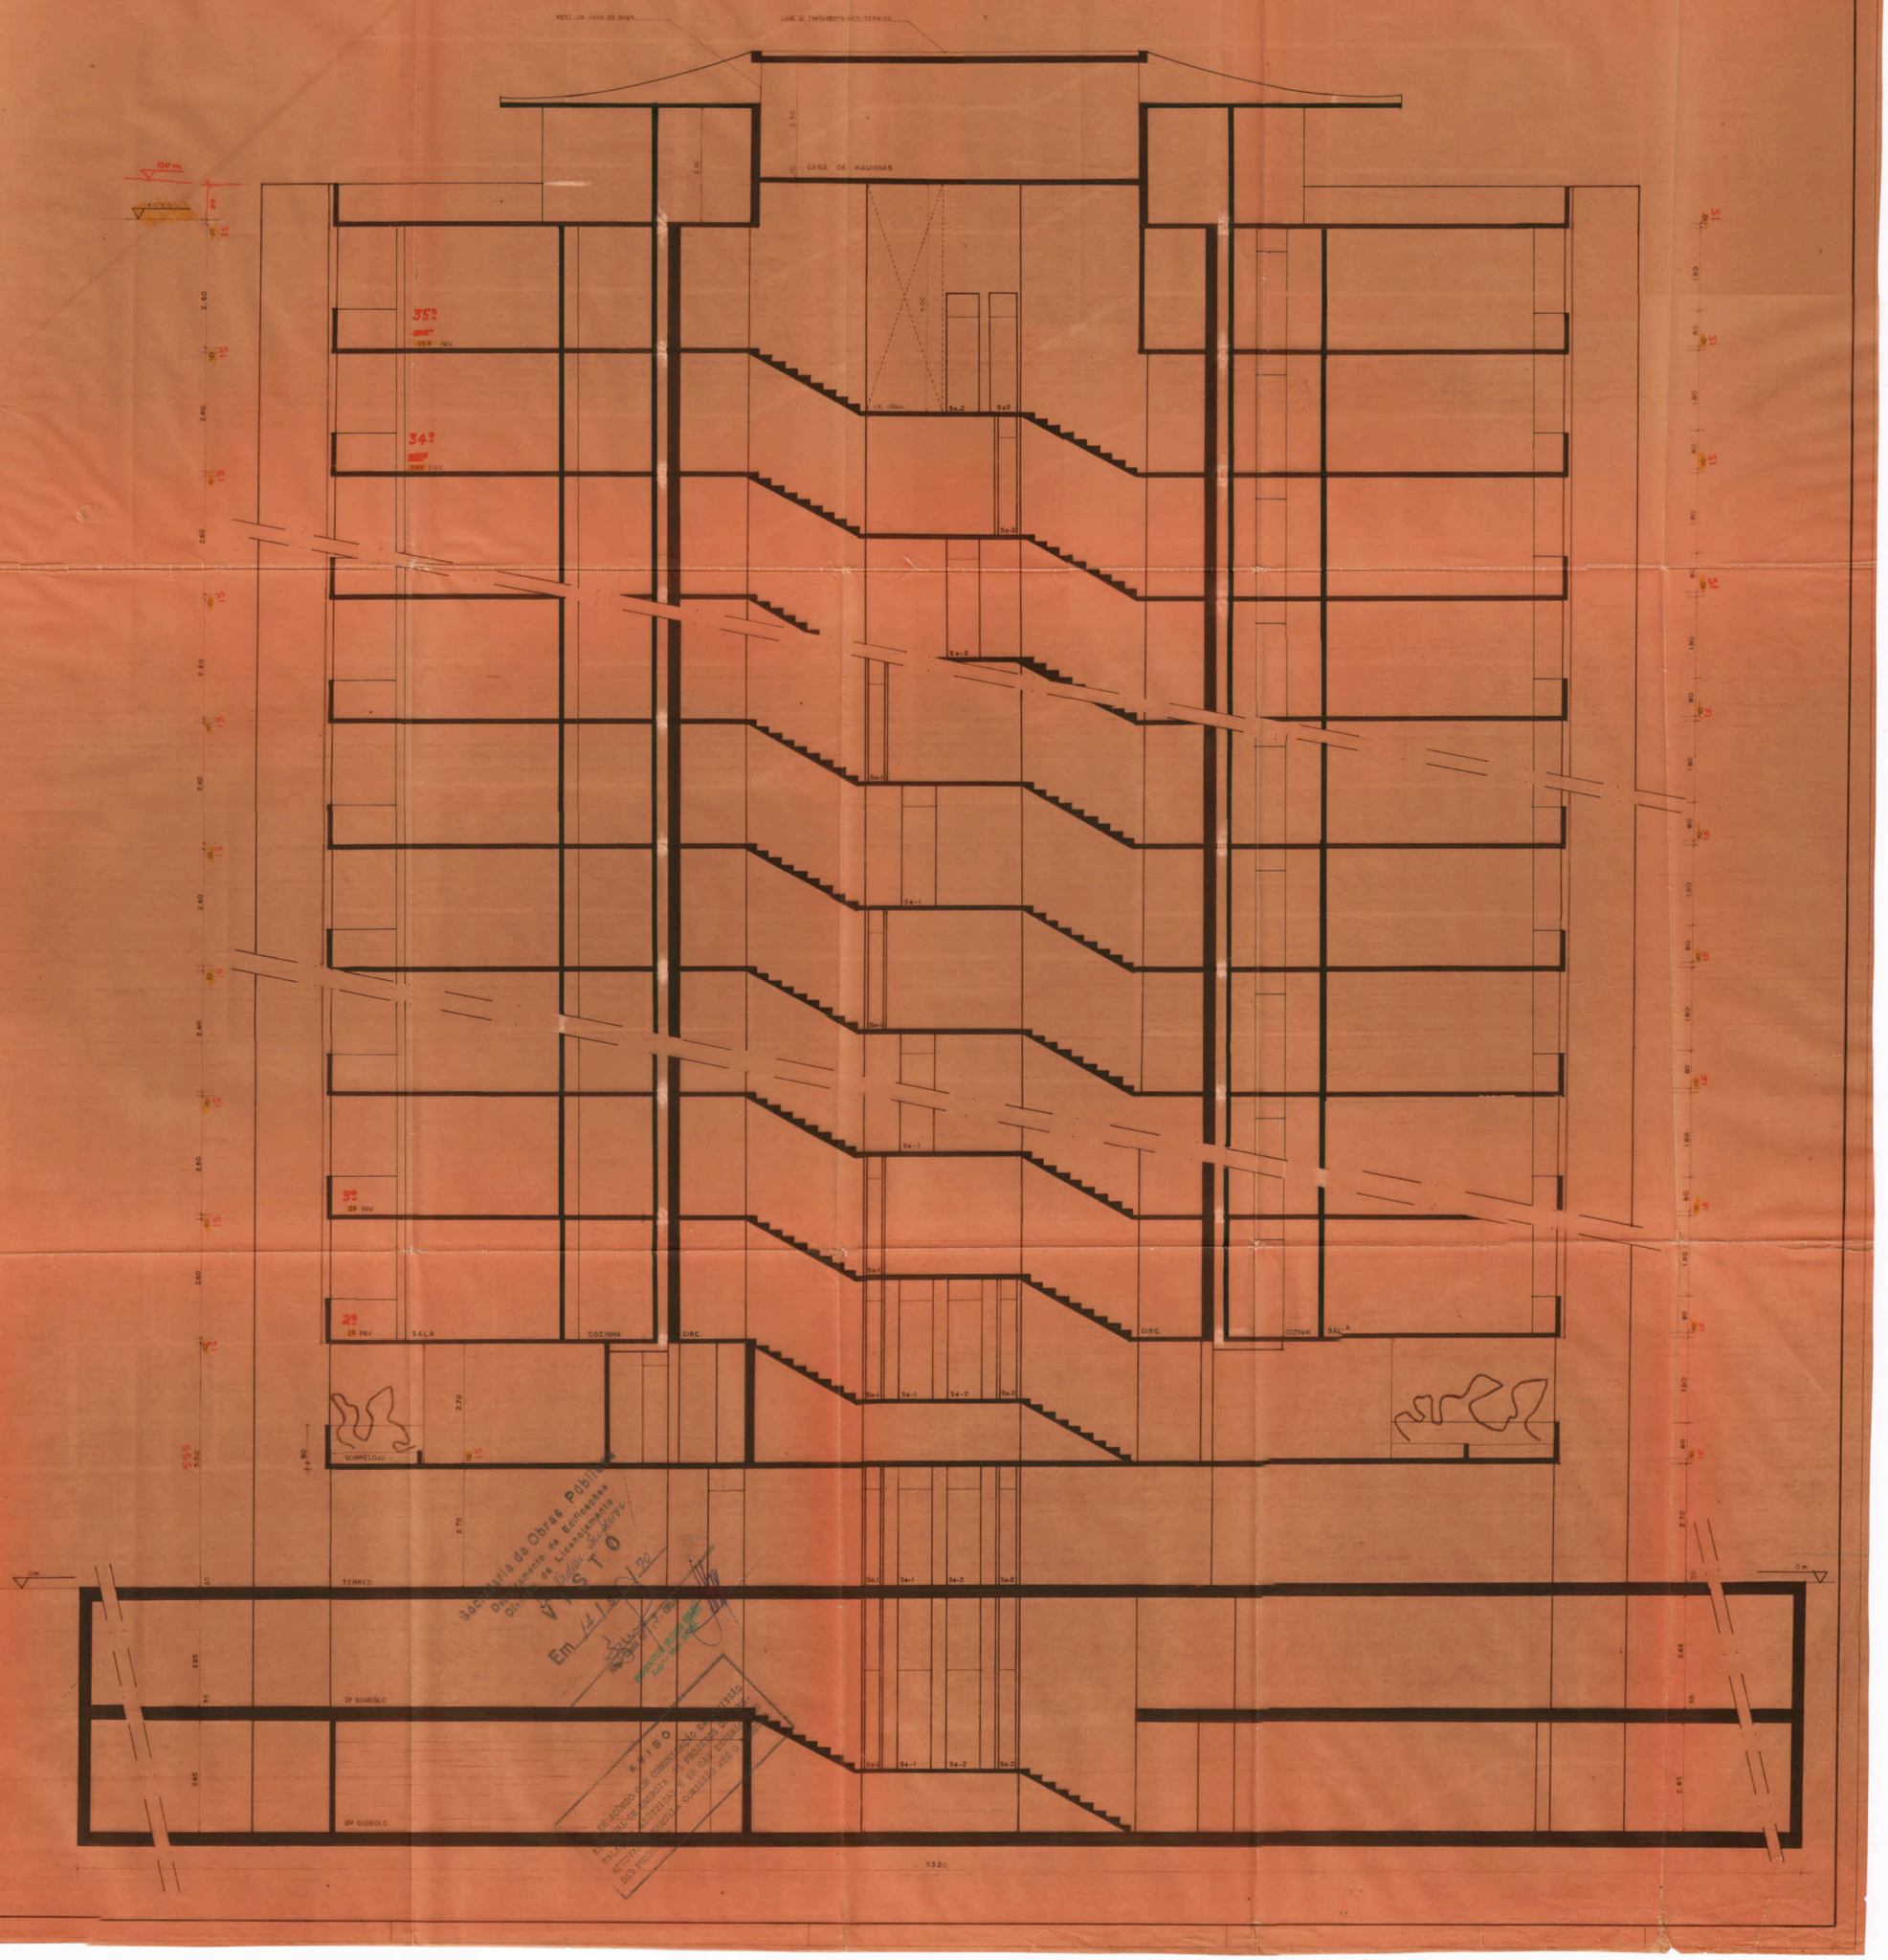

OSCAR NIEMEYER SOARES FILHO
CREA 8886-D 4ª REGIÃO

CARLOS OITO
C.R.E.A. 13138-D 4ª Região

AUTOR DO CALCULO ESTRUTURAL

PROJETO DE ARQUITETURA PARA CONSTRUÇÃO DE PRÉDIOS RESIDENCIAIS NO CENTRO DA BARRA - EST. GUANABARA	CB	CENTRO DA BARRA
	CORTE — A-A	
	TIPO — 6	
BARRA DA TIJUCA	VISTO	ESC. 1:50 DES. CATA 17/11/70

OSCAR NIEMEYER — ARQUITETO

Secretaria de Obras Públicas
Departamento de Edificações
Divisão de Licenciamento
VISTO
Em 14/12/70

AVISO
EM OBEDIÊNCIA À LEGISLAÇÃO DO ISSQN
TODOS OS SERVIÇOS DE PROJETOS
ARQUITETURA E DE CÁLCULOS
ESTÃO SUJEITOS AO
IMPOSTO SOBRE SERVIÇOS