


5/2

5 MÓDULOS


CENTRO DA BARRA

Desenvolvimento Engenharia Ltda

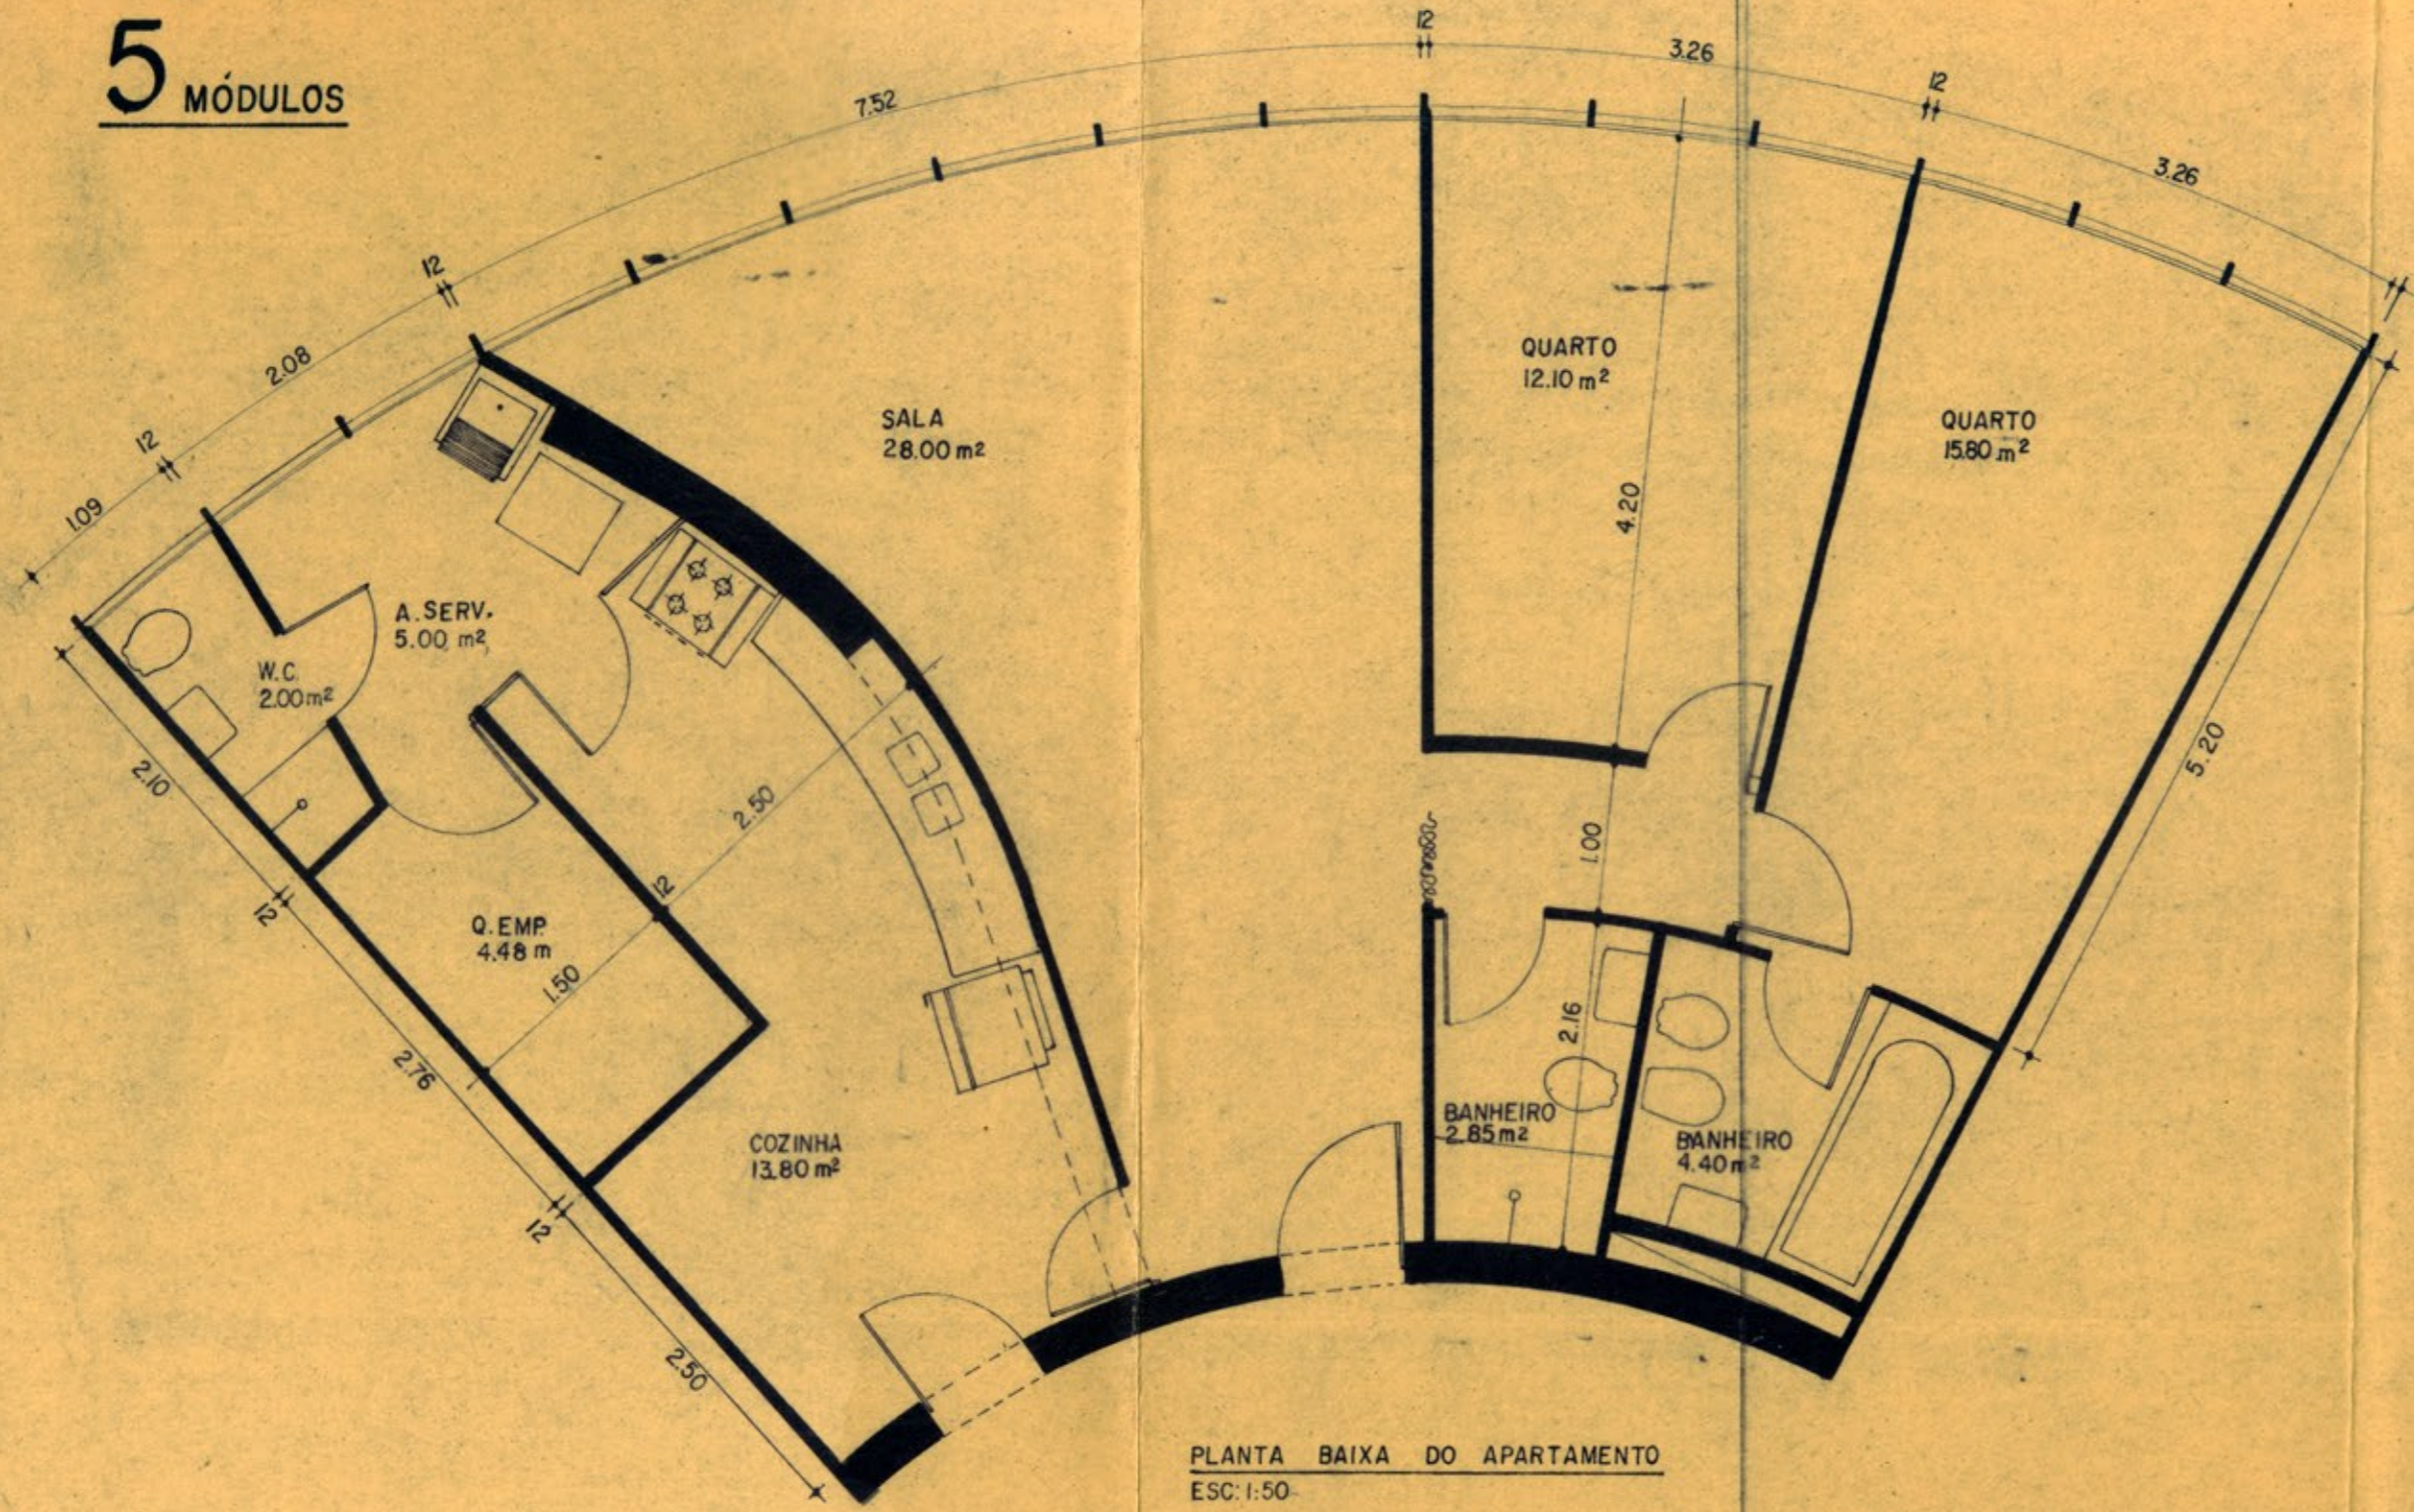

PLANTA BAIXA DO APARTAMENTO
ESC: 1:50

APTº TÔRRE " " CENTER " "

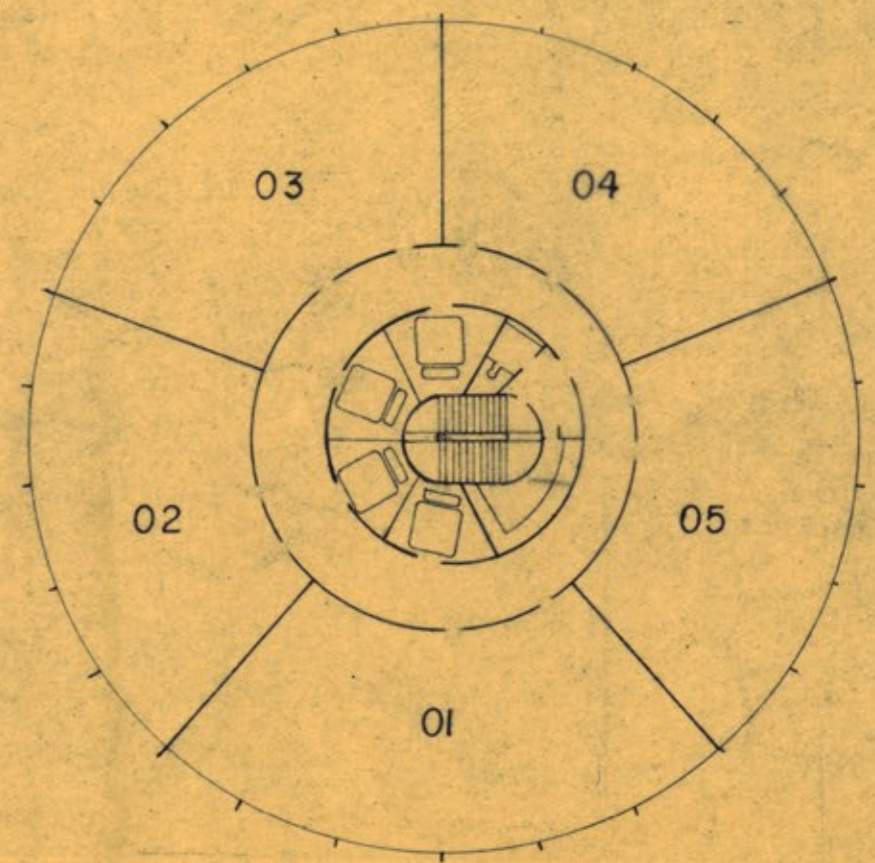

PLANTA DE LOCALIZAÇÃO DO APTº NO PAVIMENTO

MAR