


6/1

6 MÓDULOS




PLANTA BAIXA DO APARTAMENTO
ESC. 1:50

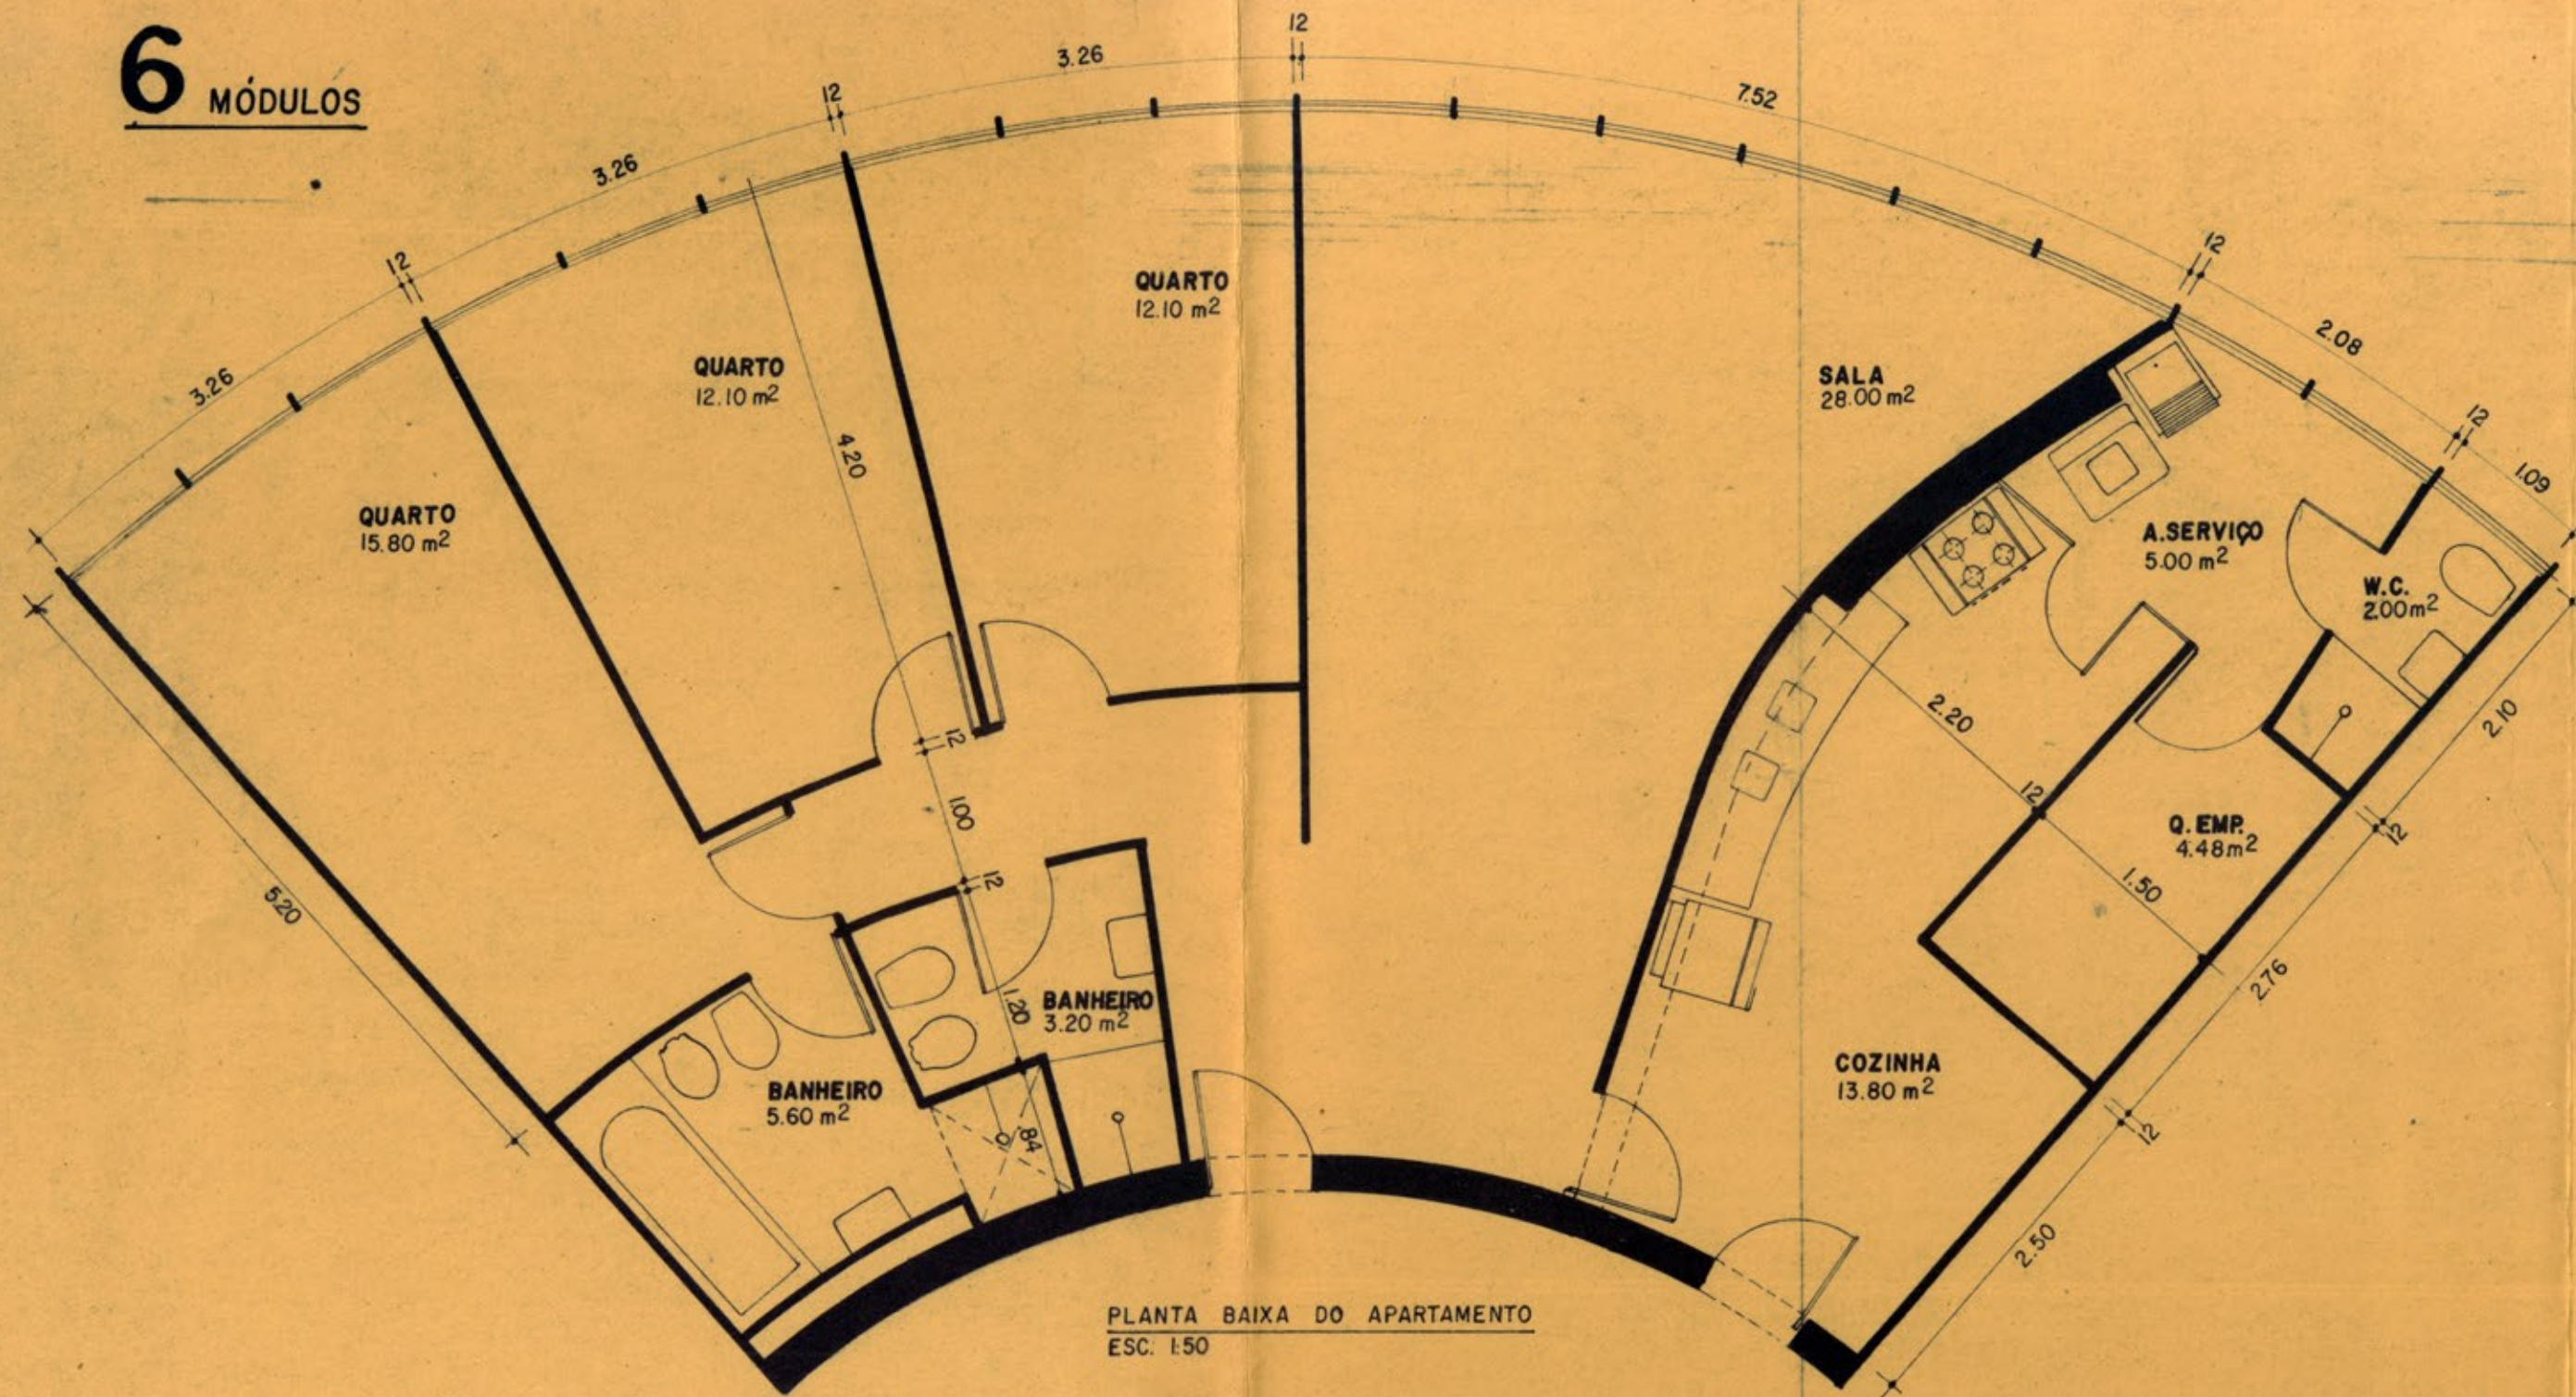

Desenvolvimento engenharia Ltda

APTº _____ TÔRRE " " CENTER " "

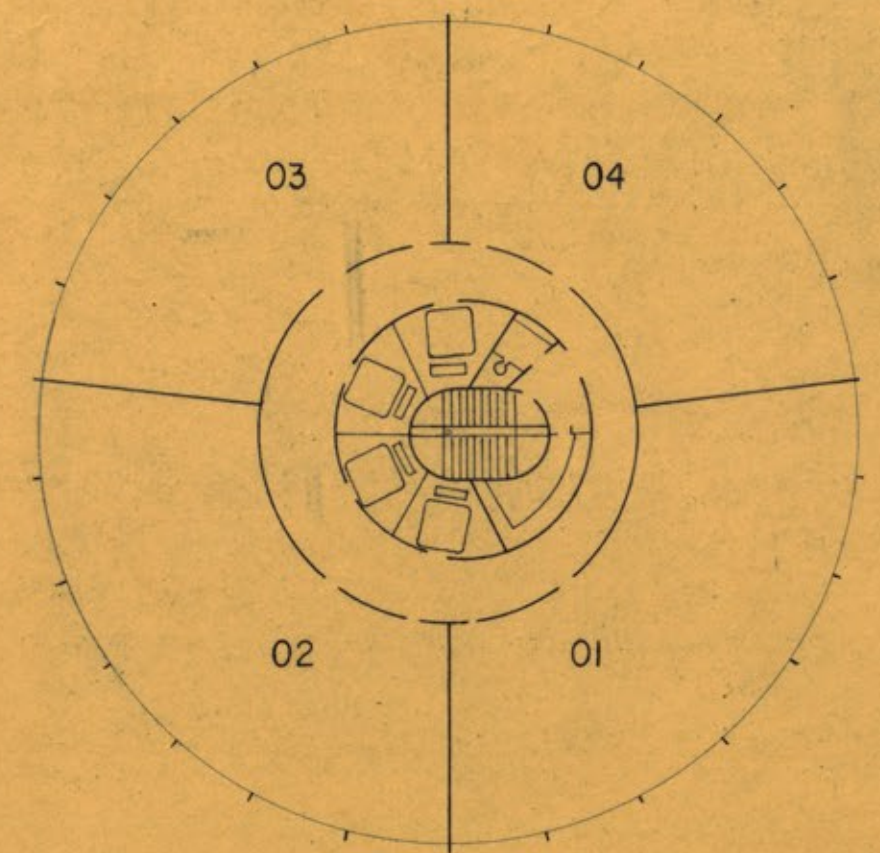

PLANTA DE LOCALIZAÇÃO DO APTº
NO PAVIMENTO.

MAR