7/1

7 MÓDULOS

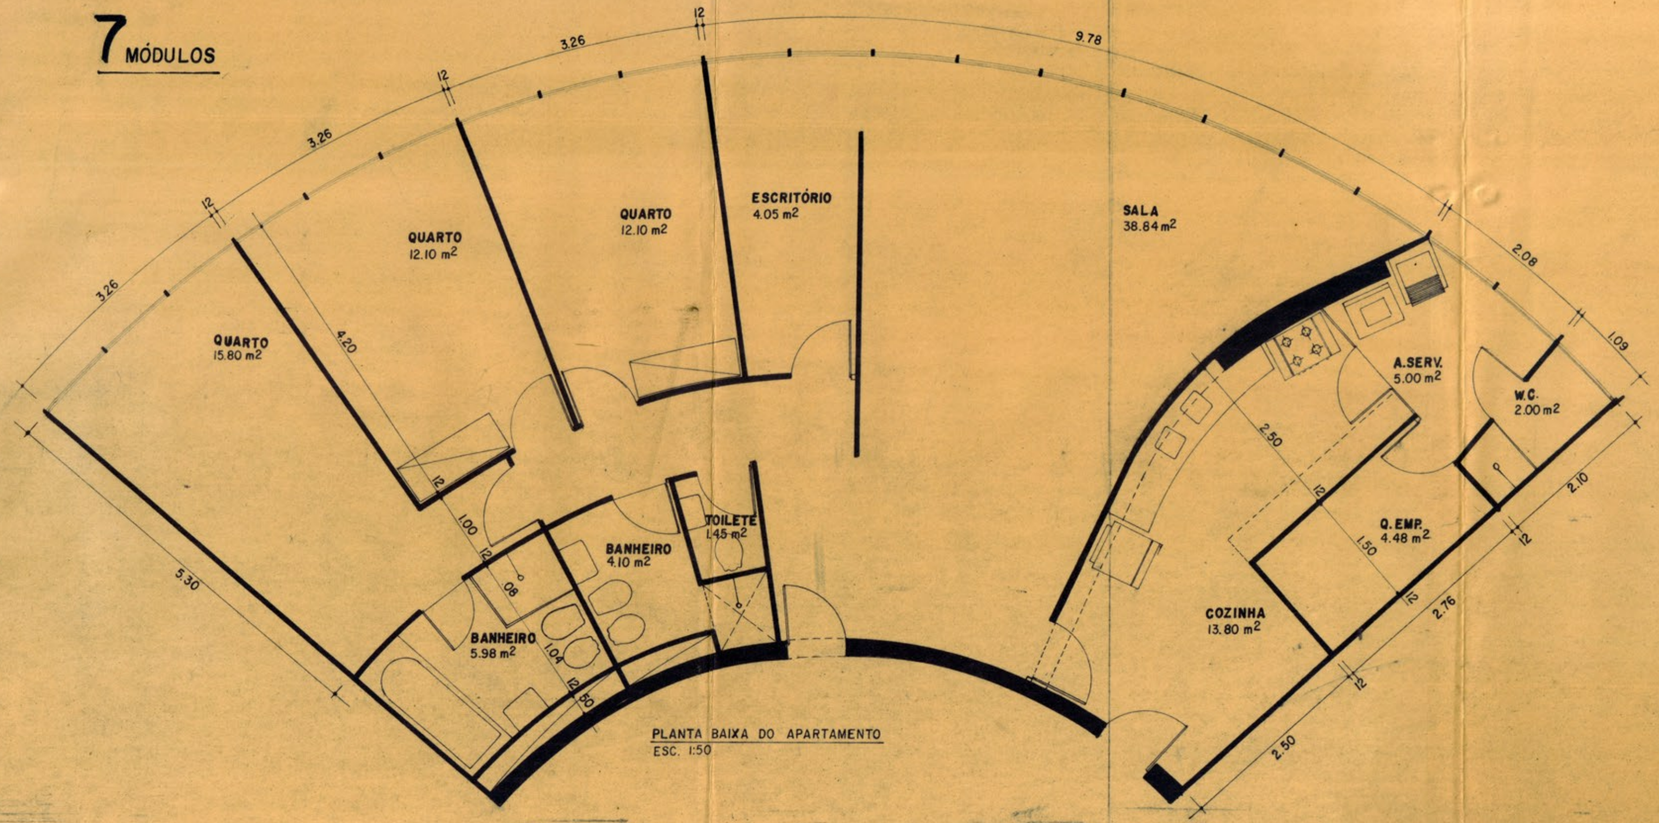

PLANTA BAIXA DO APARTAMENTO
ESC. 1:50

CENTRO DA BARRA

Desenvolvimento engenharia ltda

APTº _____ TÔRRE " " CENTER " "

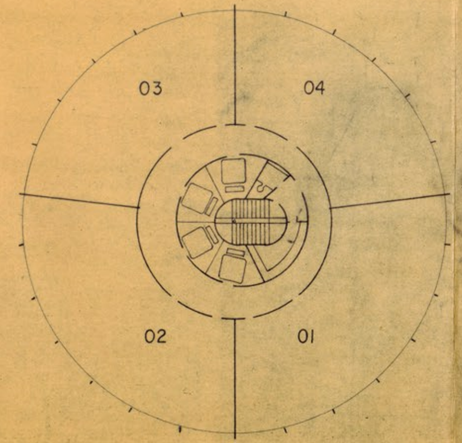

PLANTA DE LOCALIZAÇÃO DO APTº NO PAVIMENTO.