



LOCAÇÃO DOS MODULOS  
(POSICIONAMENTO E COTAS VERDADEIRAS DAS AMARRAÇÕES)

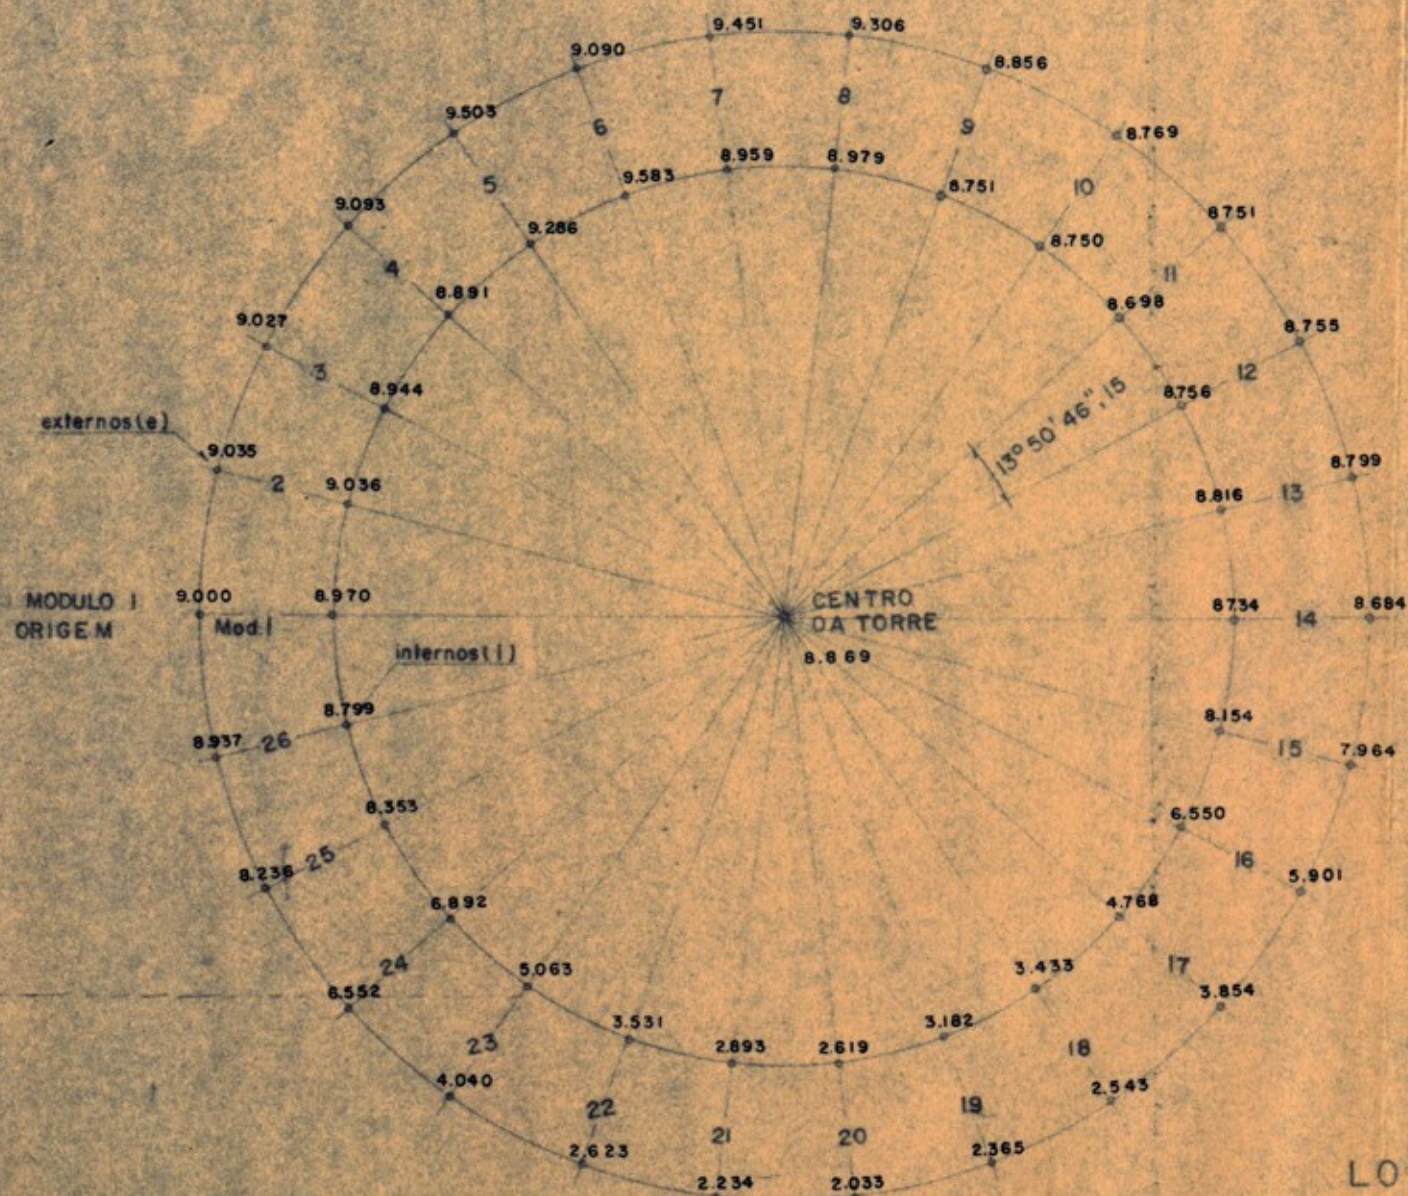

NOTA:  
AS DISTANCIAS DO CENTRO AS AMARRAÇÕES SÃO 28,00(i) e 32,00(e).  
SOMENTE AS QUE FOGEM A ESTA REGRA GERAL P/ TODAS AS  
AMARRAÇÕES, ESTÃO ASSINALADAS NO CROQUIS ACIMA.

AMARRAÇÃO ZENITAL DOS MODULOS

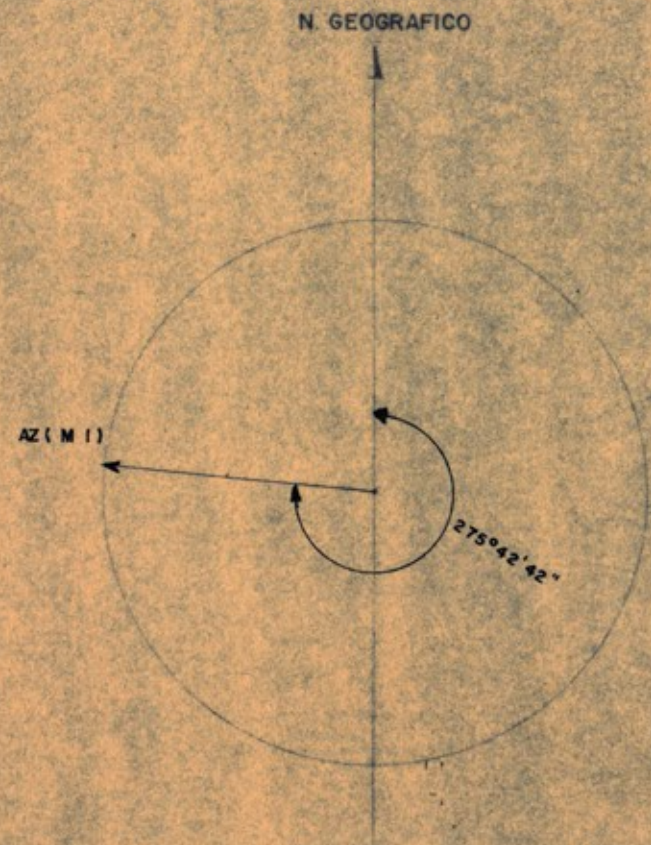

CENTRO DA BARRA  
LOCAÇÃO DAS TORRES

TORRE - H-9 { X = 2.456.228,20  
Y = 363.890,40