


SETE DE CASA DE MASSA  
LIMITE DE TRATAMENTO ANTI-TERRAS

CASA DE MÁQUINAS

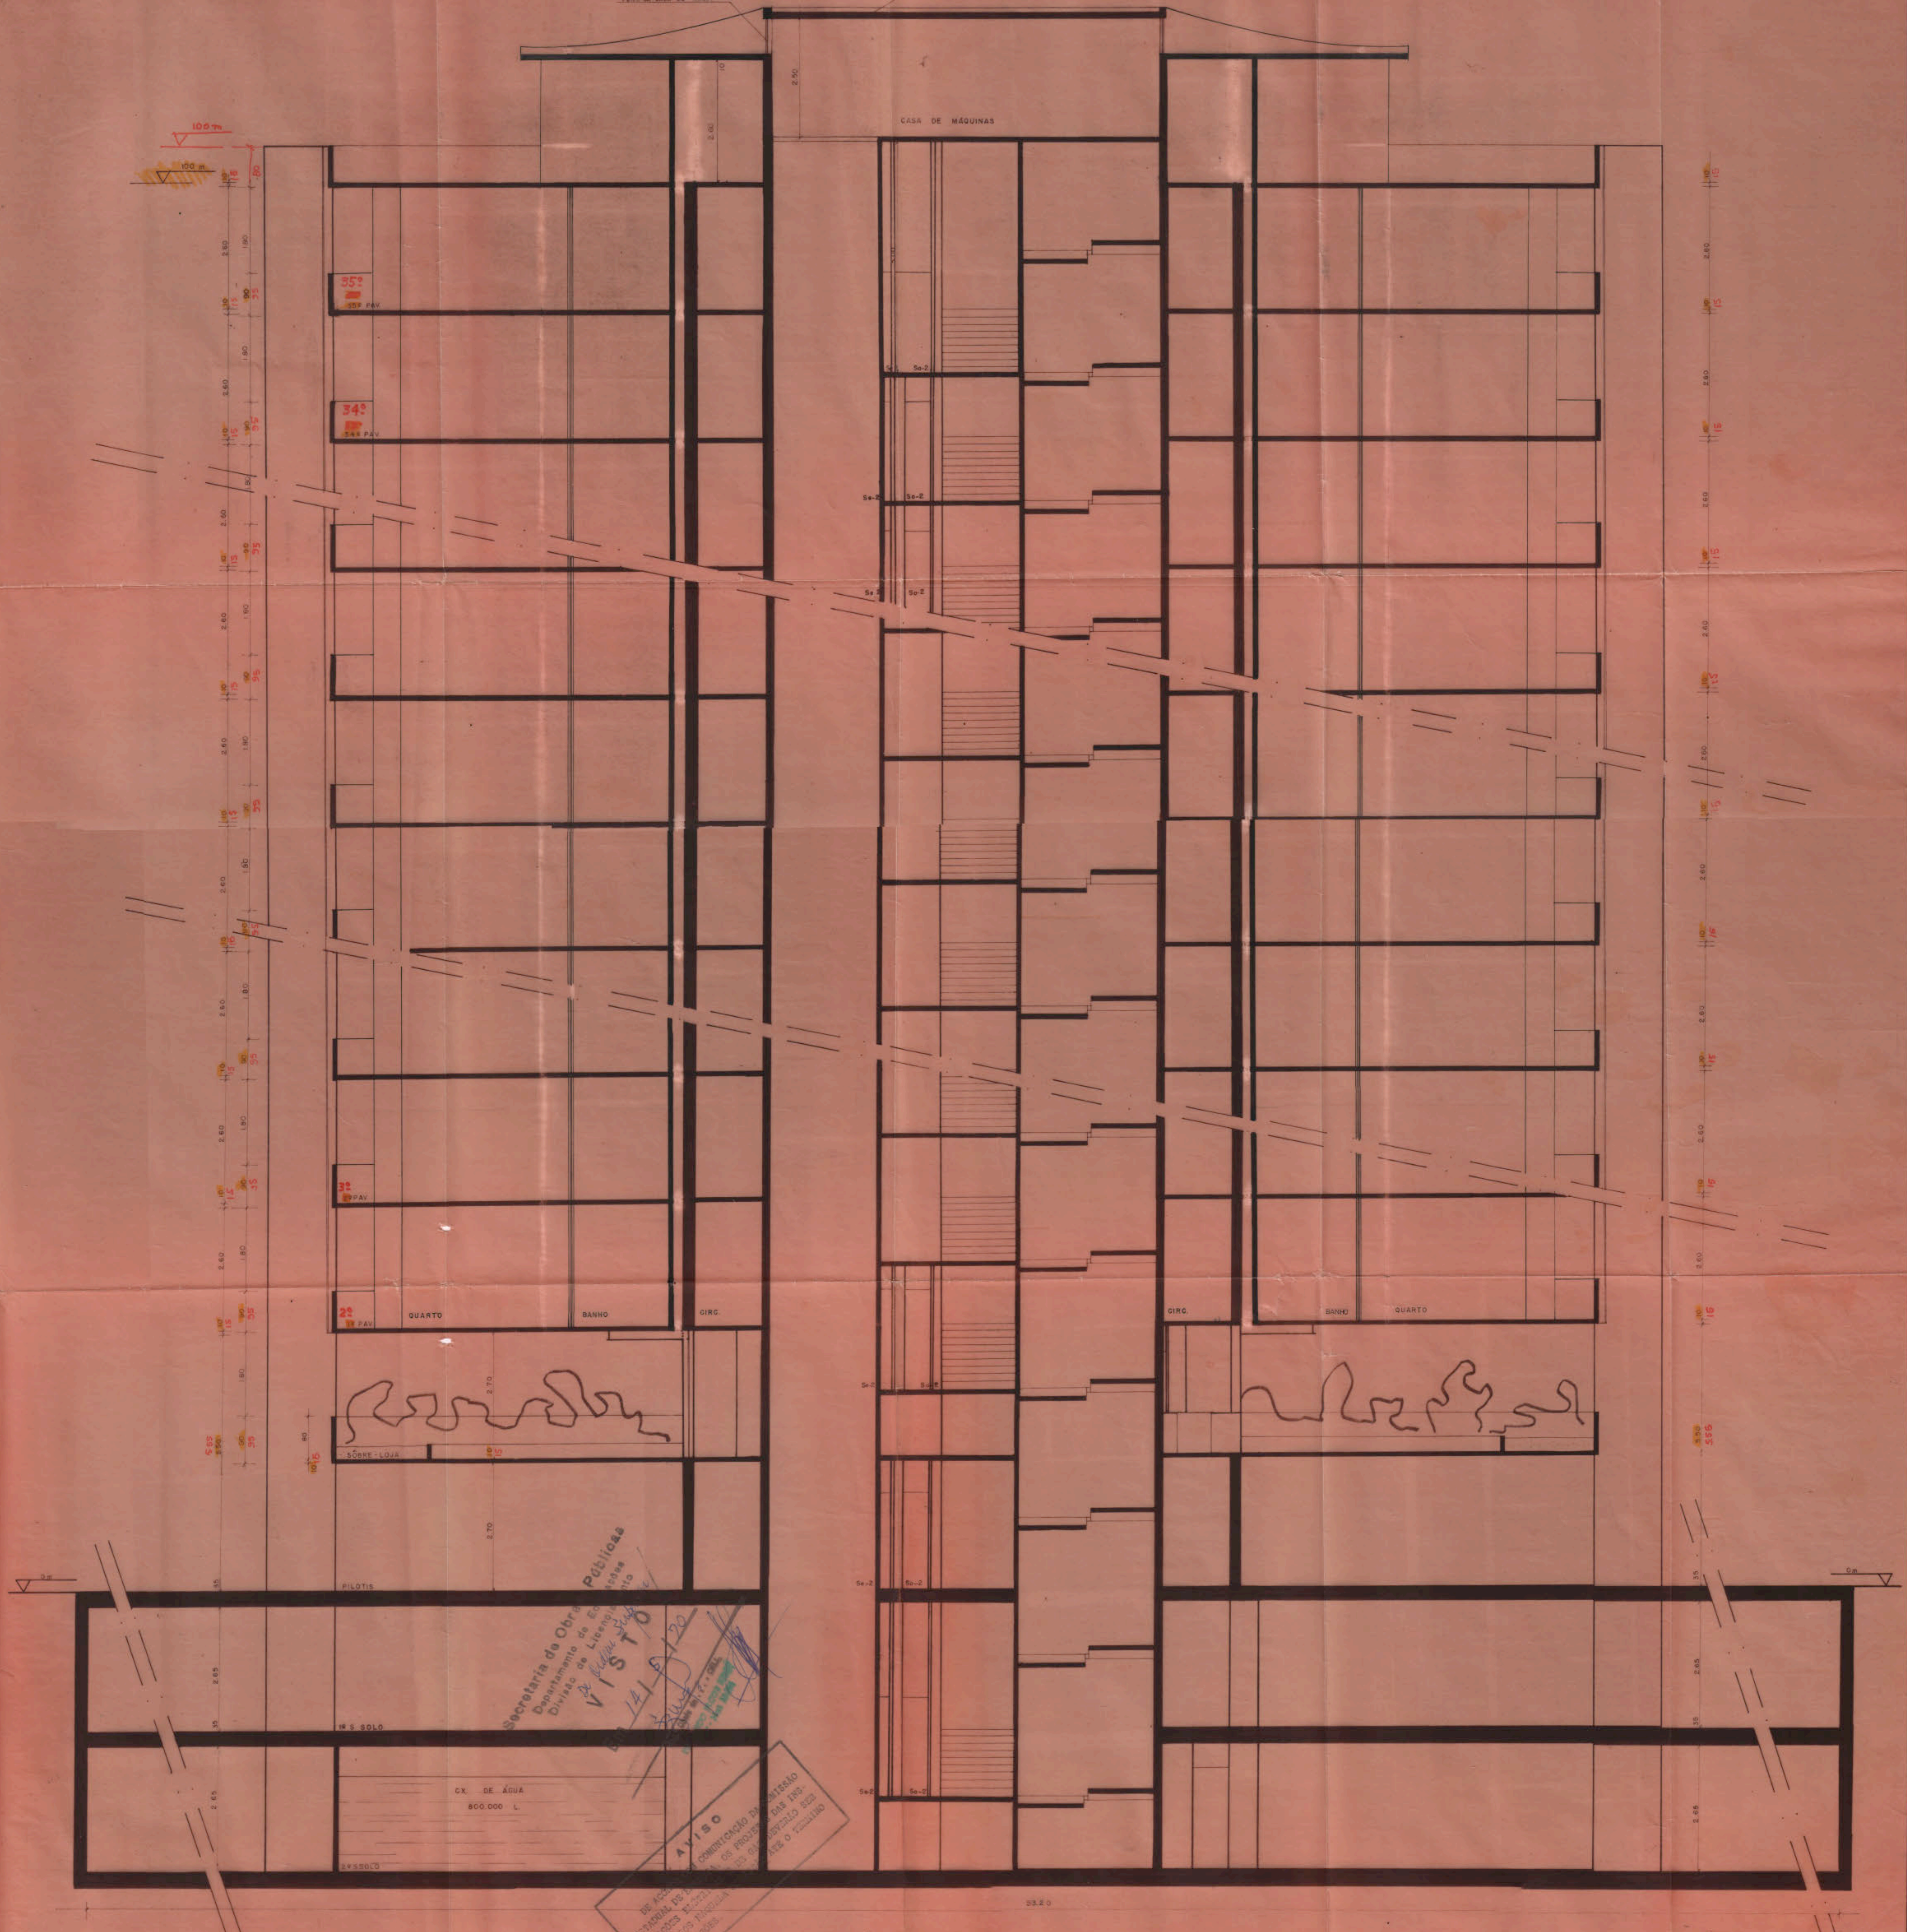

*W&A*  
RECONSTRUTORES - ENGENHARIA LTDA.

*Oh*  
O AUTOR DO PROJETO  
OSCAR NIEMEYER SOARES FILHO  
C.R.E.A. 8898-D 5ª REGIÃO

*Carvalho*  
O REVISOR DA OBRA  
CARLOS CITO  
C.R.E.A. 11.128-D 5ª Região

AUTOR DO CÁLCULO ESTRUTURAL

Secretaria de Obras  
Departamento de Edificações  
Divisão de Licenças e Permissões  
VISTO  
14/10/70

AVISO  
O PROJETO DE ARQUITETURA  
DE ARQUITETURA  
ENTREGUE À  
COMISSÃO DE LICENCIAMENTO  
DE ARQUITETURA  
DO MUNICÍPIO DE  
BARRA DA TIJUCA  
EM 14/10/70  
Pelo Diretor  
Mário Augusto  
de Moraes

PROJETO DE ARQUITETURA  
PARA CONSTRUÇÃO DE PRÉDIOS  
RESIDENCIAIS NO CENTRO DA  
BARRA, EST. GUANABARA  
BARRA DA TIJUCA  
OSCAR NIEMEYER - ARQUITETO

CB	CENTRO DA BARRA
CORTE - B-B	
TIPO - 6	
VISTO	ESC. DES. DATA
1/50	2.2.0 18/11/70