


Wladimir
 RECONHECIMENTO - ENGENHARIA LTDA.

Oscar Niemeyer
 O AUTOR DO PROJETO
 OSCAR NIEMEYER SOARES FILHO
 CREA 2288-D 8ª REGIÃO

Carlos Cito
 O RESP. P/ EXECUÇÃO DA OBRA
 CARLOS CITO
 CREA 13.188-D 8ª REGIÃO

AUTOR DO CÁLCULO ESTRUTURAL

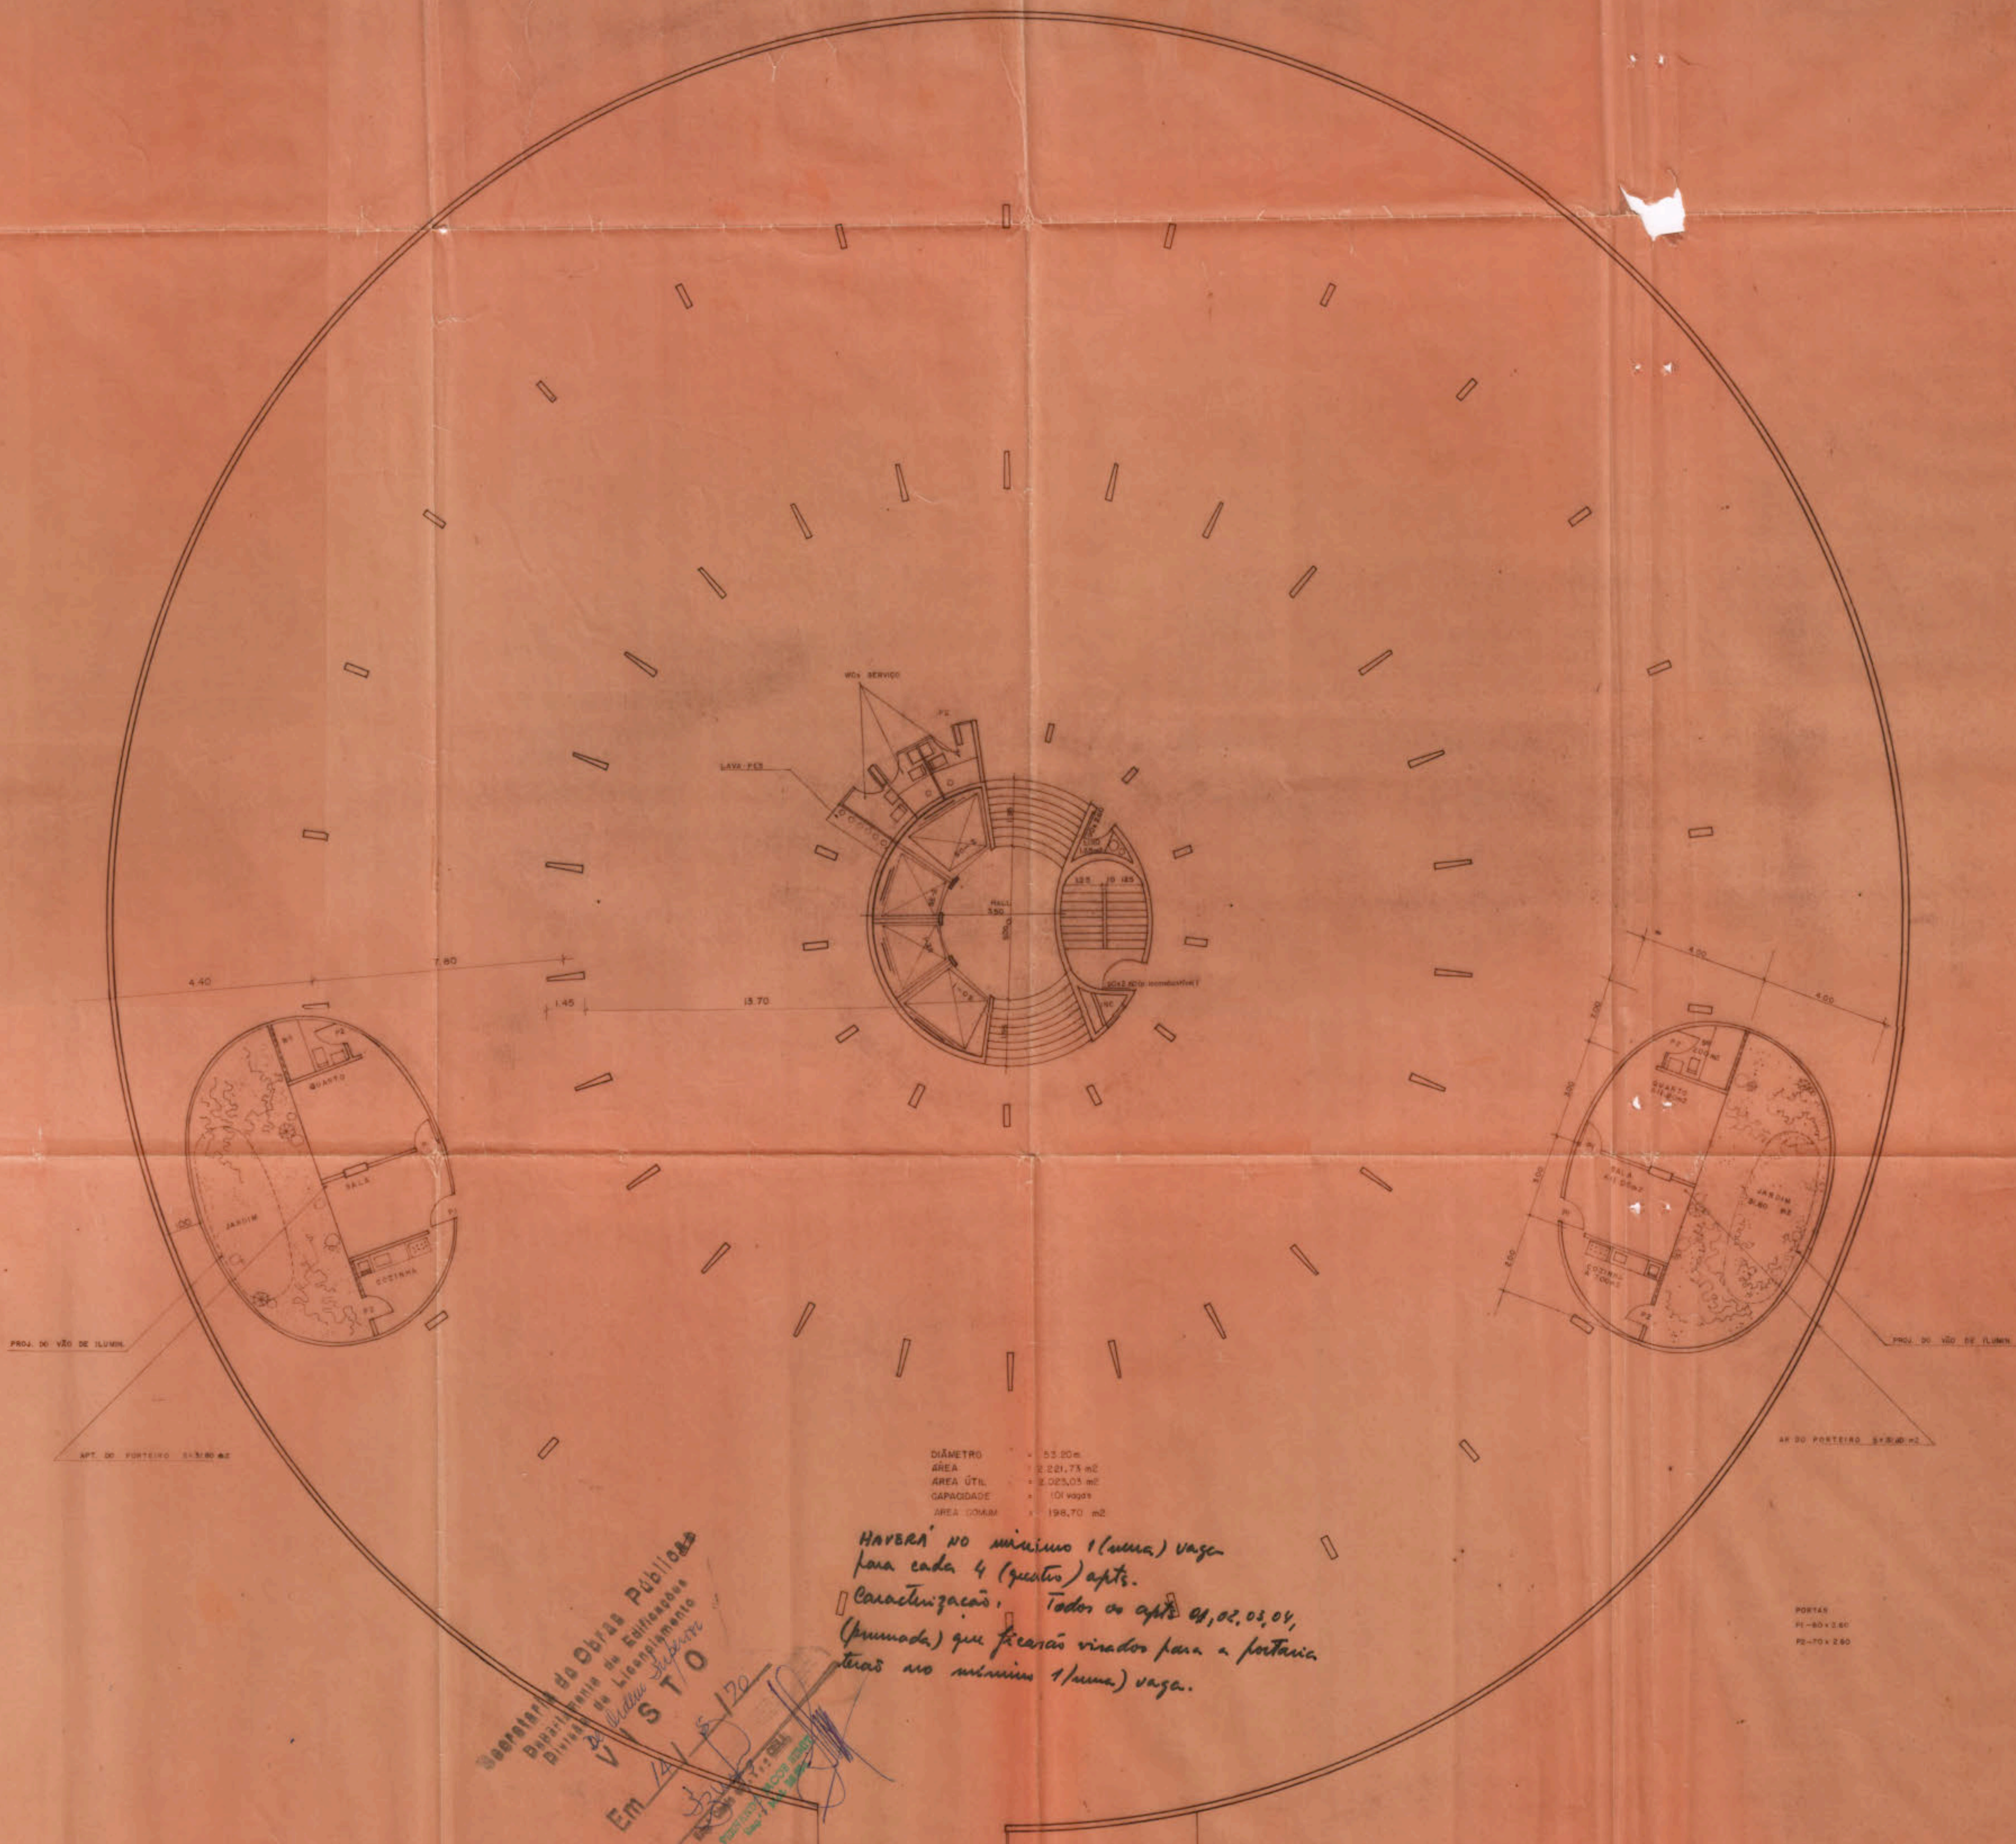

Secretaria de Obras Públicas
 Departamento de Edificações
 Divisão de Licenciamento
 VISTO
 Em 14/12/70

HABERÁ NO MÍNIMO 1 (uma) vaga para cada 4 (quatro) apt's.
 Caracterização: Todos os apt's 01, 02, 03, 04, (primada) que ficarão virados para a portaria, terá no mínimo 1 (uma) vaga.

AVISO
 DE ACORDO COM COMUNICAÇÃO DA COMISSÃO ESTADUAL DE ENERGIA, OS PROJETOS DAS INSTALAÇÕES ELÉTRICAS E DE GÁS DEVERÃO SER APROVADOS NESTA COMISSÃO ANTES DO TÉRMINO DAS FUNDIÇÕES.

PROJETO DE ARQUITETURA PARA CONSTRUÇÃO DE PRÉDIOS RESIDENCIAIS NO CENTRO DA BARRA EST. GUANABARA.	C.B	CENTRO DA BARRA
		GARAGE SUB - SOLO 1º
		TIPO - 6
BARRA DA TIJUCA	VISTO	ESQ. DES. DATA
O S C A R N I E M E Y E R - A R Q U I T E T O	1/100	L.C. 17/2/70