


QUADRO DE ÁREAS

ÁREA DOS APARTAMENTOS	485,40 m ²
ÁREA COMUM	103,80 m ²
ÁREA DA LAJE	589,20 m ²

Obs: as COZ. COINS. BANHA. TERÇO REVEST. IMPERMEÁVEL. NO PISO E ATÉ 6"150M.

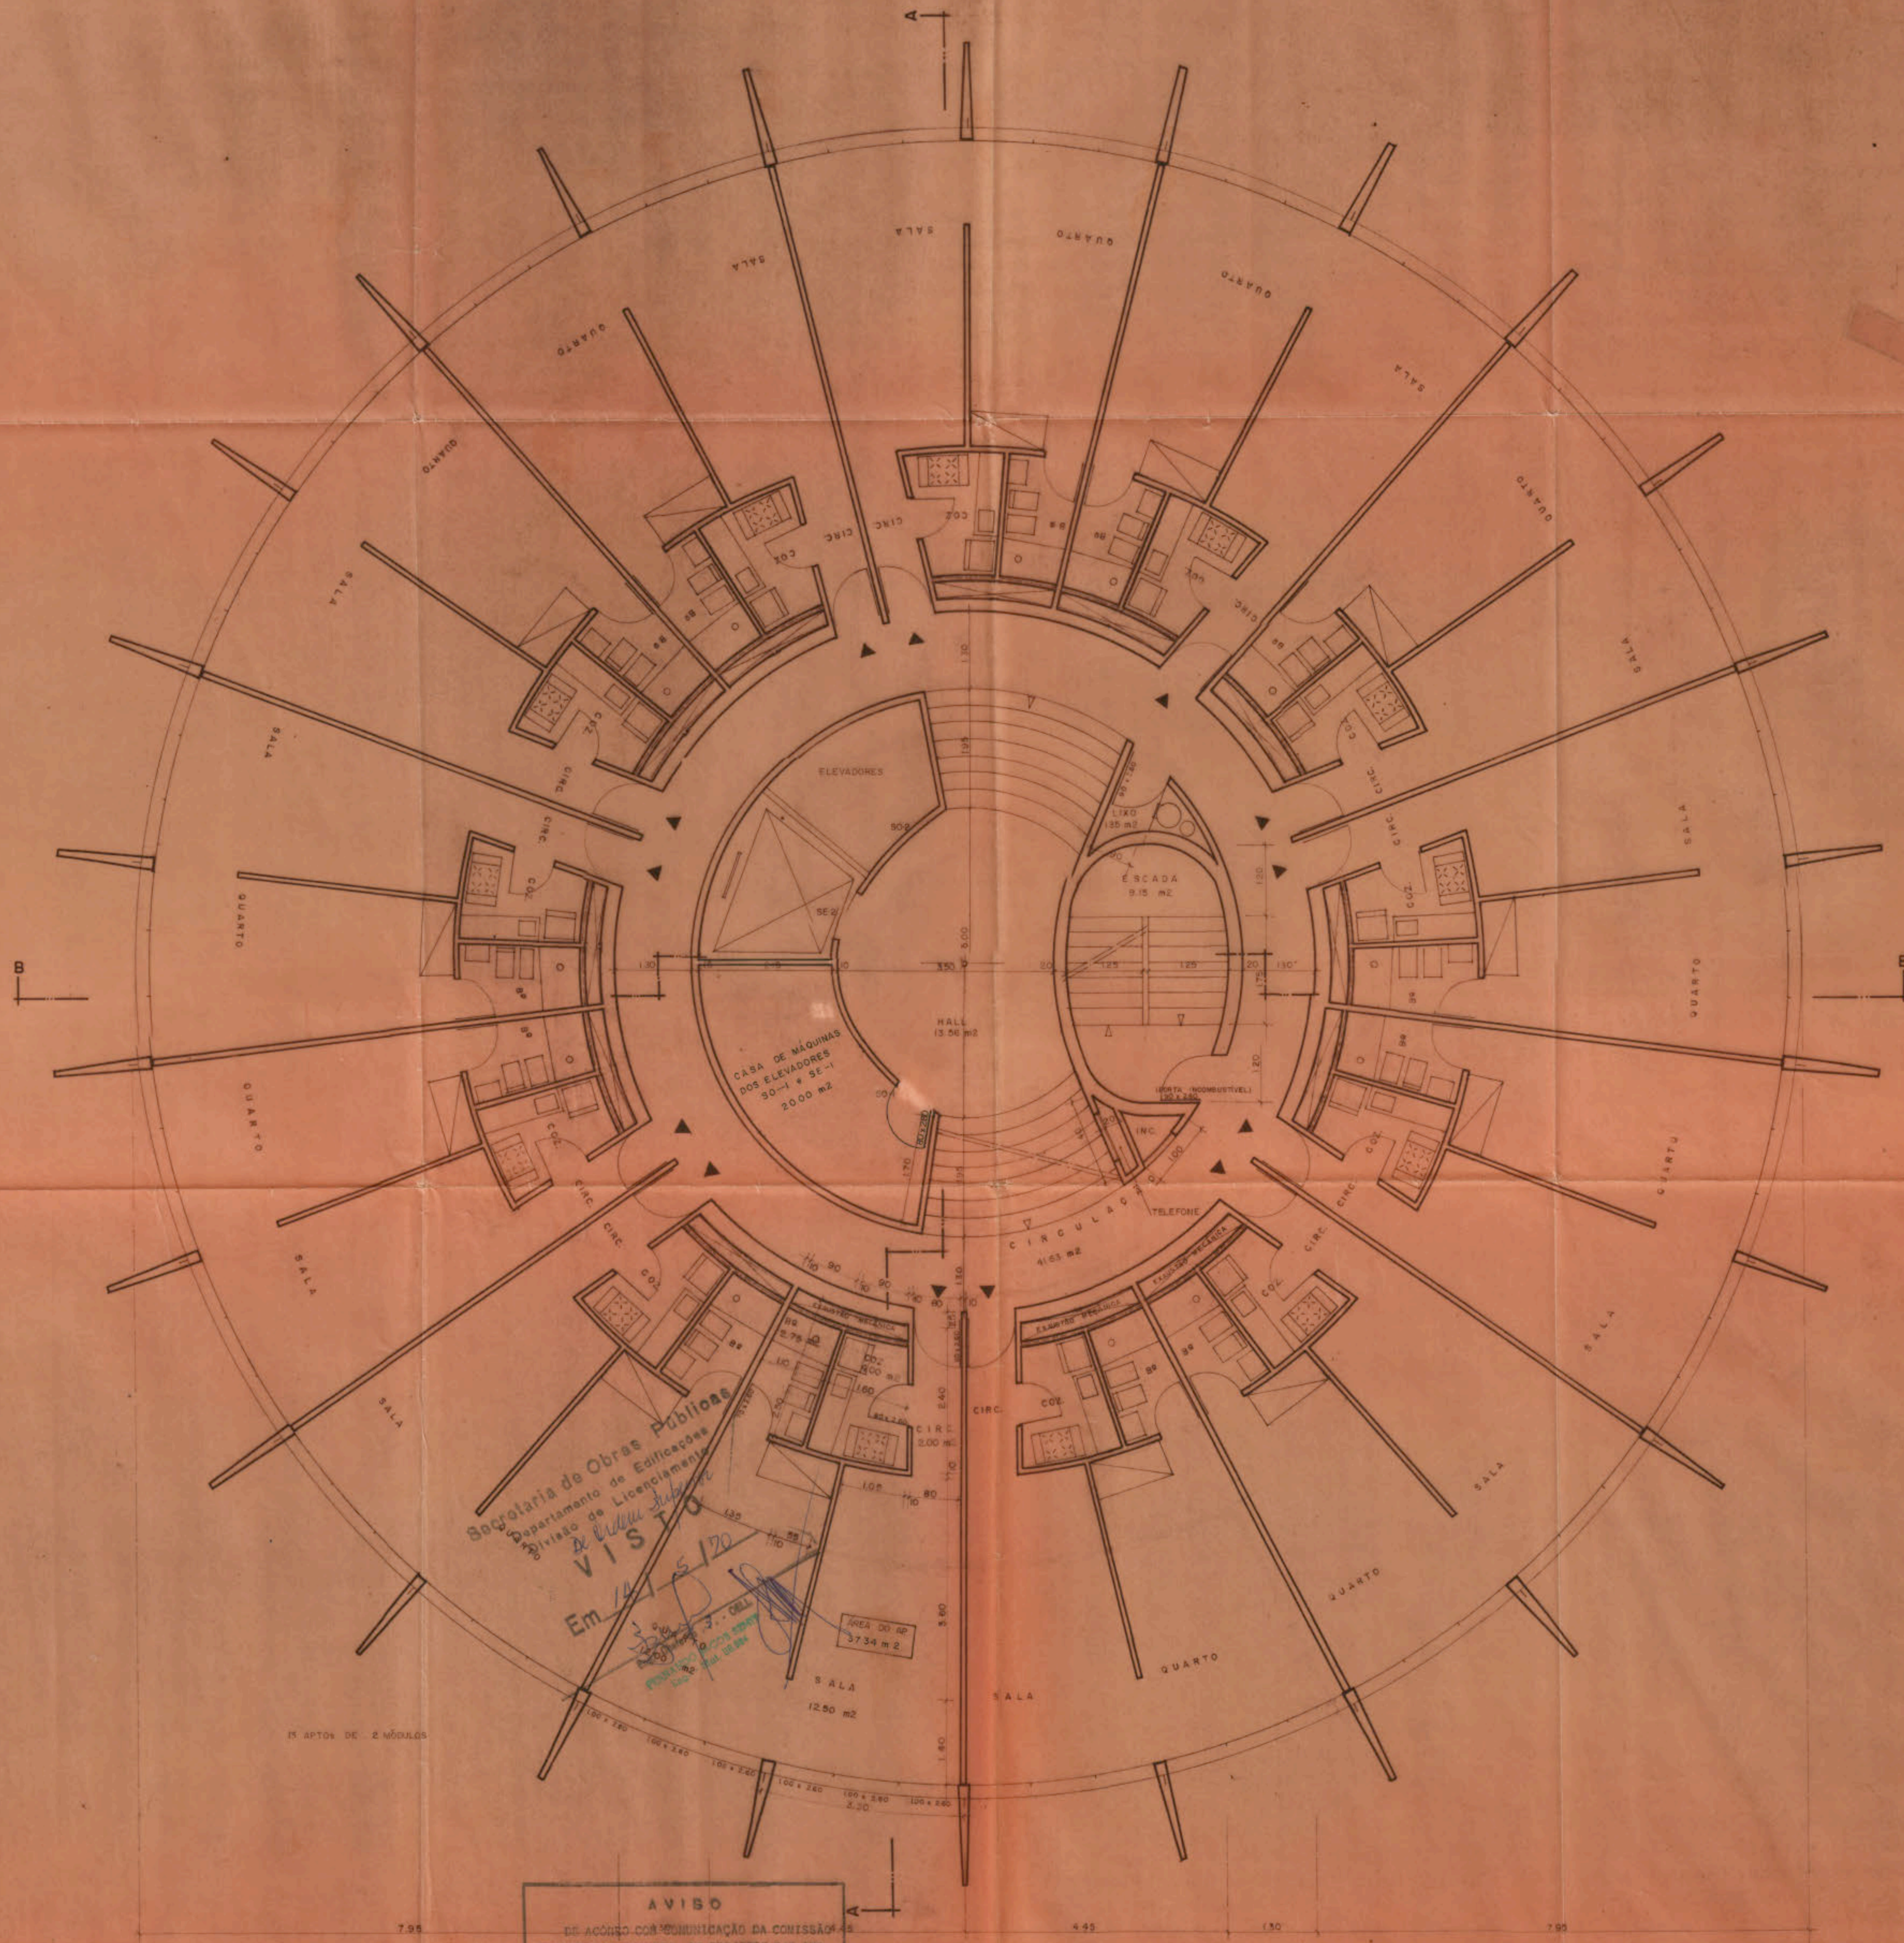

Wassile
DESENVOLVIMENTO ENGENHARIA LTDA.

Oh
AUTOR DO PROJETO
OSCAR NIEMEYER SOARES FILHO
CREA 2668-D 2ª REGIÃO

Autohita's
RESP. EXECUÇÃO DA OBRA
CARLOS CITO
C.R.E.A. 12208-D 2ª Região

AUTOR DO CÁLCULO ESTRUTURAL

Secretaria de Obras Públicas
Departamento de Edificações
Divisão de Licenciamento
VISTO
Em 14/5/70
PROV. 2000/70
PROV. 2000/70

PROJETO DE ARQUITETURA PARA CONSTRUÇÃO DE PRÉDIOS RESIDENCIAIS NO CENTRO DA BARRA - EST. GUANABARRA	C.B. CENTRO DA BARRA
BARRA DA TIJUCA	PAVIMENTO 17 E 18
	TIPO - 6
	VISTO ESC. DES. DATA
	180 230 18/73/70
O S C A R N I E M E Y E R - A R Q U I T E T O	

AVISO
DE ACÓRDIO COM COMUNICAÇÃO DA COMISSÃO
ESTADUAL DE ENERGIA, OS PROJETOS DAS INS-
TALAÇÕES DE ENERGIA ELÉTRICA DEBEM SER
APROVADOS PELA COMISSÃO DE LICENCIAMENTO
DE ENERGIA ELÉTRICA.