

QUADRO DE ÁREAS
ÁREA DOS APARTAMENTOS — 485,40 m <sup>2</sup>
ÁREA COMUM — 103,40 m <sup>2</sup>
ÁREA DE LAJE — 589,80 m <sup>2</sup>



*W. Niemeyer*  
 WALTER NIEMEYER ARQUITETO

*Osvaldo Neveu*  
 OSVALDO NEVEU ARQUITETO

*Carlos Otto*  
 CARLOS OTTO ARQUITETO

OUTRO DO CÁLCULO ESTRUTURAL

PROJETO DE ARQUITETURA PARA CONSTRUÇÃO DE PRÉDIOS RESIDENCIAIS NO CENTRO DA BARRA — EST. GUANABARA	<b>C.B. CENTRO DA BARRA</b>
	<b>PAVIMENTO TIPO</b>
	<b>TIPO — 6</b>
	VISTO ESC DES DATA
	O S C B N I E M E Y E R A R Q U I T E T O

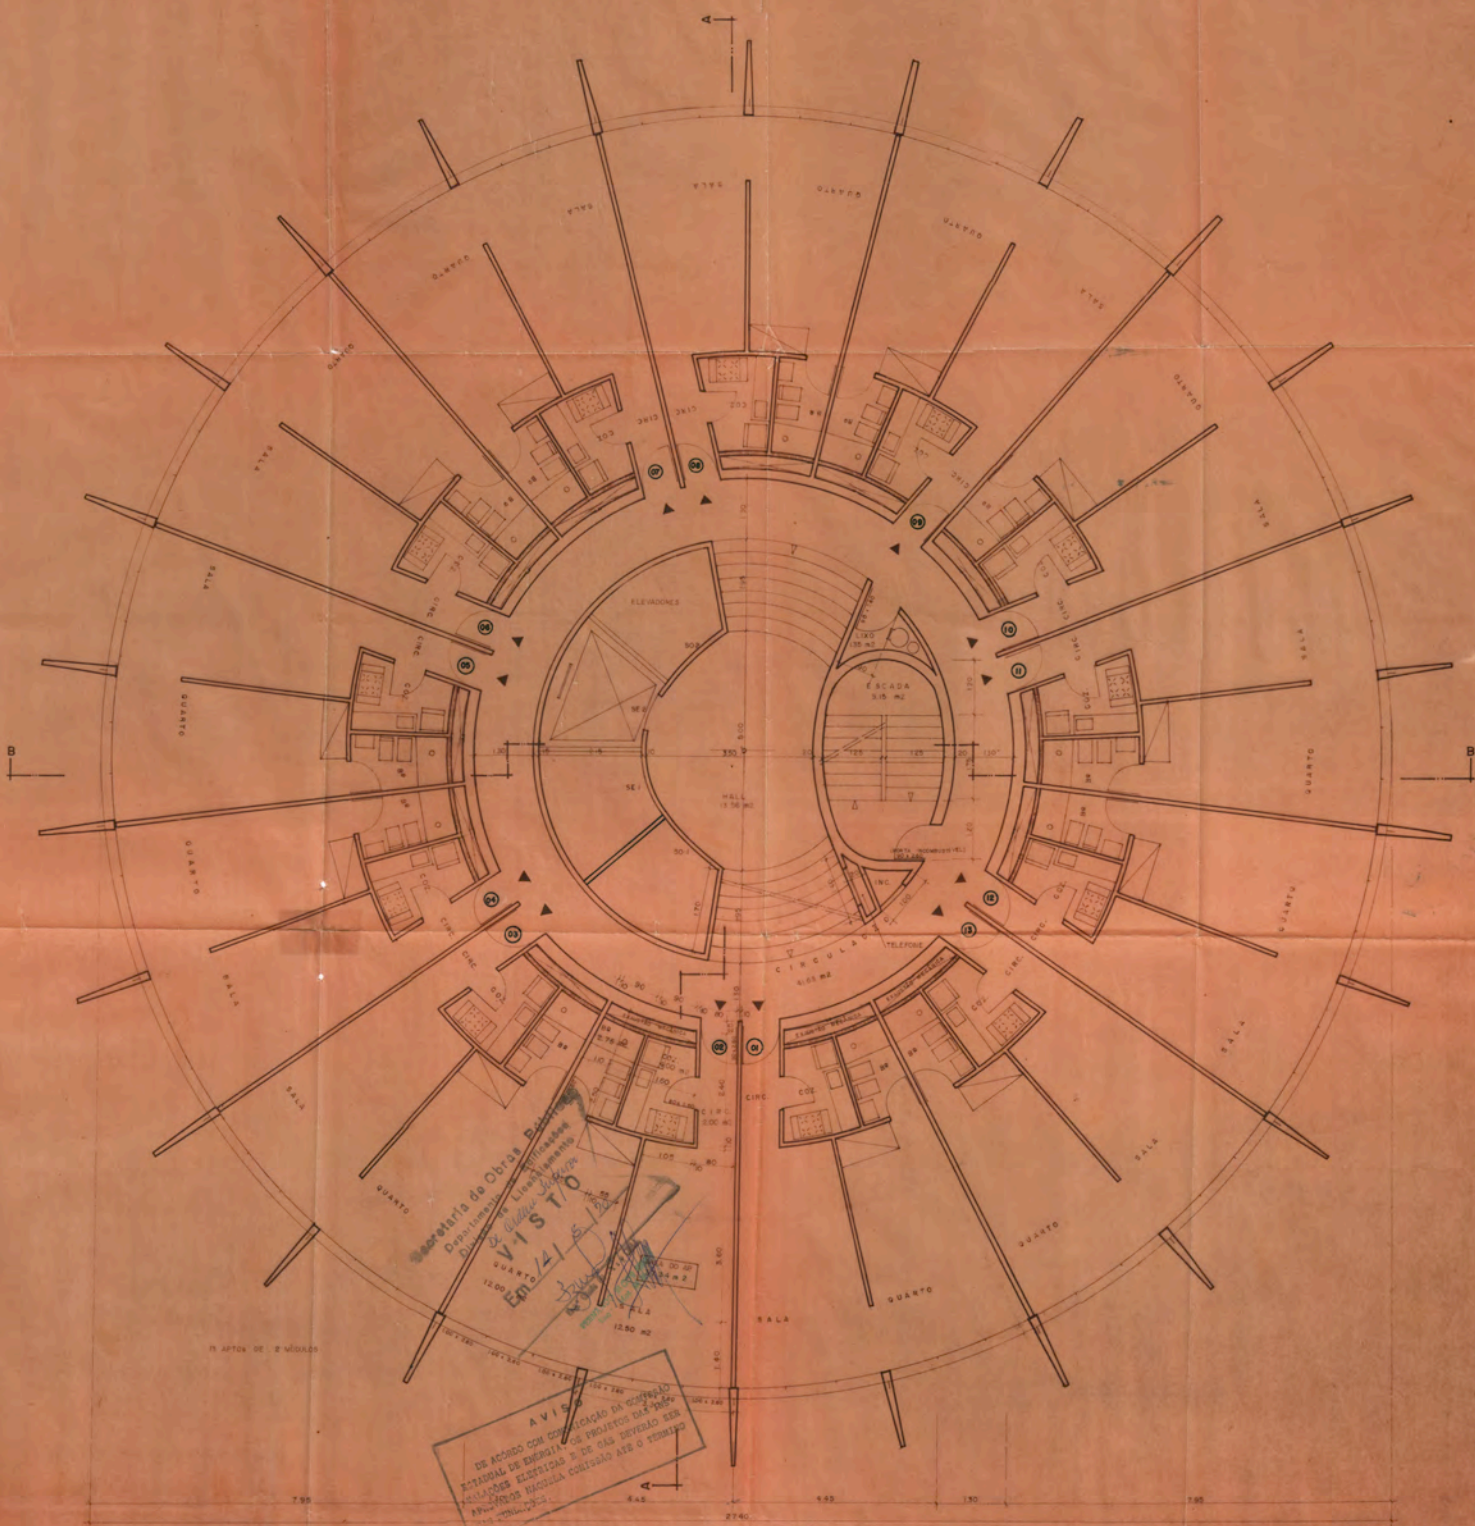

Secretaria de Obras Públicas  
**VISTO**  
 EN 1/10  
 1200  
 1250 m<sup>2</sup>

**AVISO**  
 1966