


QUADRO DE ÁREAS

ÁREA DOS APARTAMENTOS	445,45 m ²
ÁREA COMUM	103,80 m ²
ÁREA DA LAJE	890,25 m ²

OSB. OS. C. 24. CORN. RUMPA. TÊNIS REVEST. IMPONIEVEL NO PISO E ATC. 5/100A.

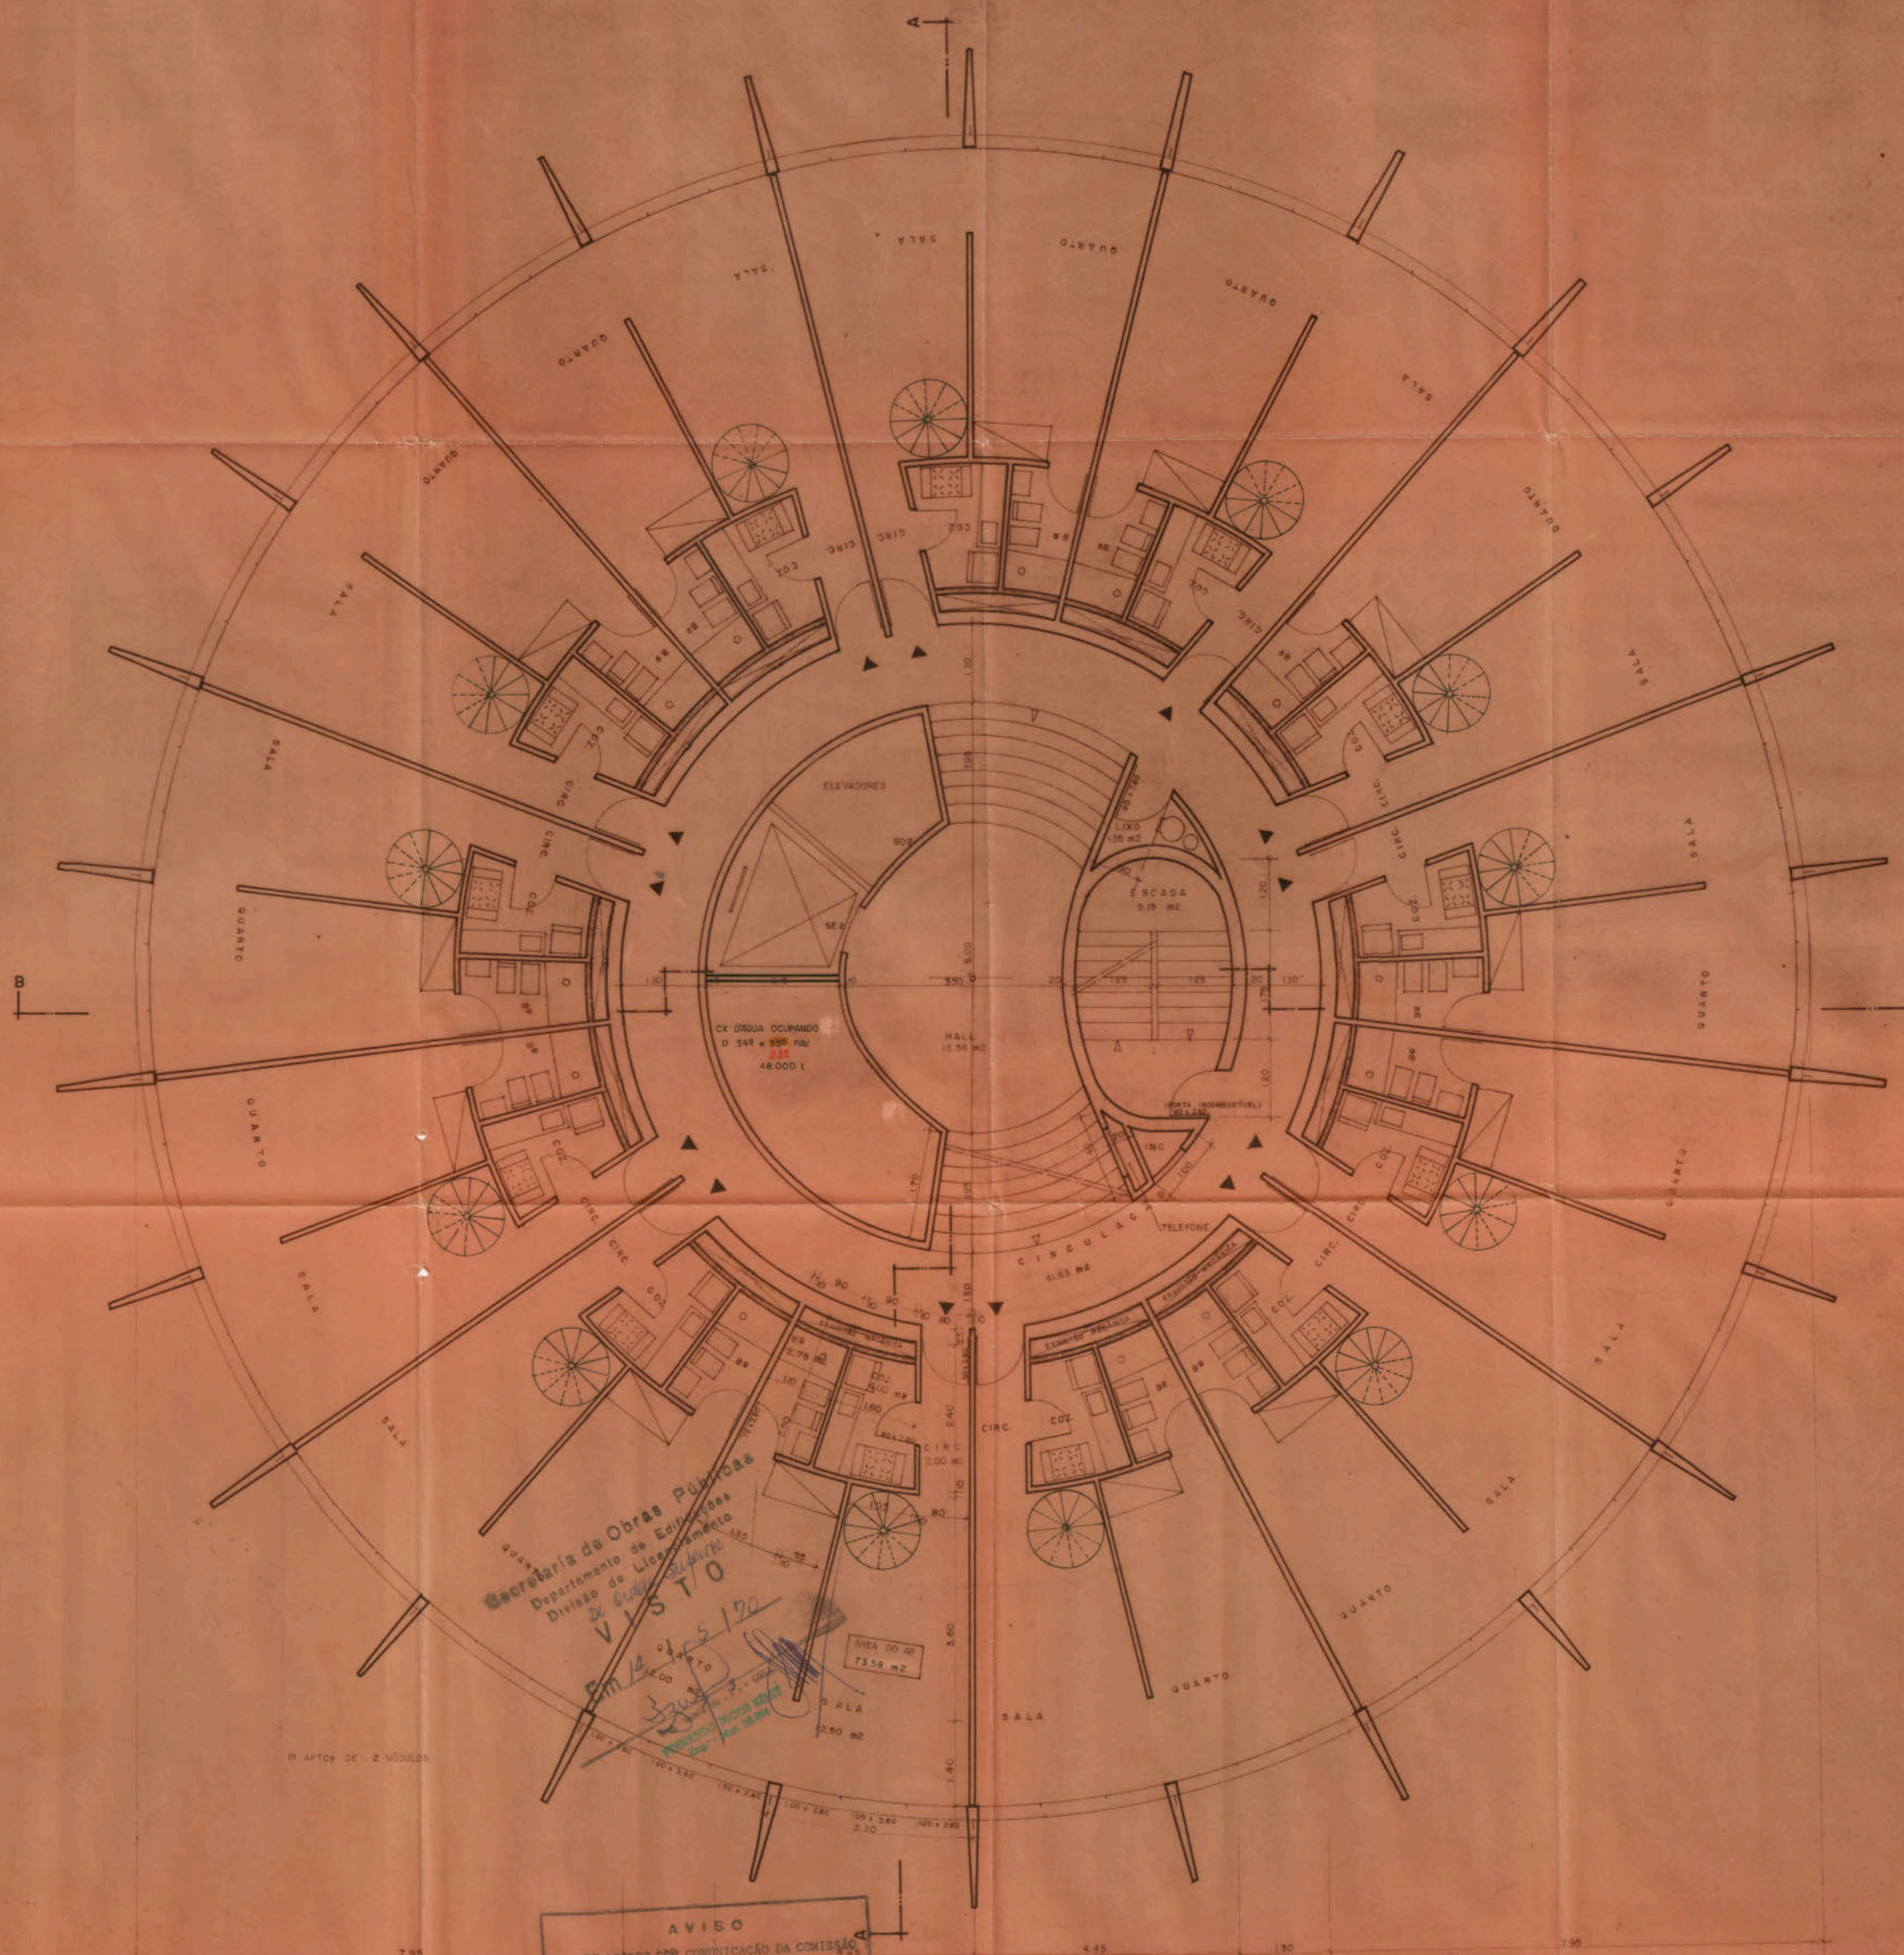

W. Niemeyer
DESENVOLVIMENTO-ENGENHARIA LTDA.

Oscar Niemeyer
O AUTOR DO PROJETO
OSCAR NIEMEYER SOARES FILHO
ARRA 8805-D & REGIÃO

Paulo Lúcio
O RESP. P. EXECUÇÃO DE OBRAS
DAMIÃO CITO
C.R.E.A. 15139-D 1.º Região

AUTOR DO CÁLCULO ESTRUTURAL

Secretaria de Obras Públicas
Departamento de Edificações
Divisão de Licenciamento
VISTO
31/12/51
31/12/51
31/12/51

AVISO
DE ACORDO COM COMUNICAÇÃO DA COMISSÃO
ESPECIAL DO CONCELHO DE PROJETOS DAS INST.
TÁBUAS FUNDAMENTAIS E DE PROJ. VISTOS DE
APROVADOS PARA A CONSTRUÇÃO E CUMPRIMENTO
DAS NORMAS.

PROJETO DE ARQUITETURA PARA CONSTRUÇÃO DE PRÉDIOS RESIDENCIAIS NO CENTRO DA BARRA - EST. GUANABARA	C.B. CENTRO DA BARRA
BARRA DA TIJUCA	PAVIMENTO 35 35
	TIPO - 6
	VISTO ESC DES DATA
	1951 C.B.C. 14/12/51
OSCAR NIEMEYER - ARQUITETO	