





ESCRITÓRIO CENTRAL

PÔSTO DE GASOLINA

1ª ETAPA DO CENTRO COMERCIAL


CENTRO DE DIVERSÕES

RECREIO DOS BANDEIRANTES

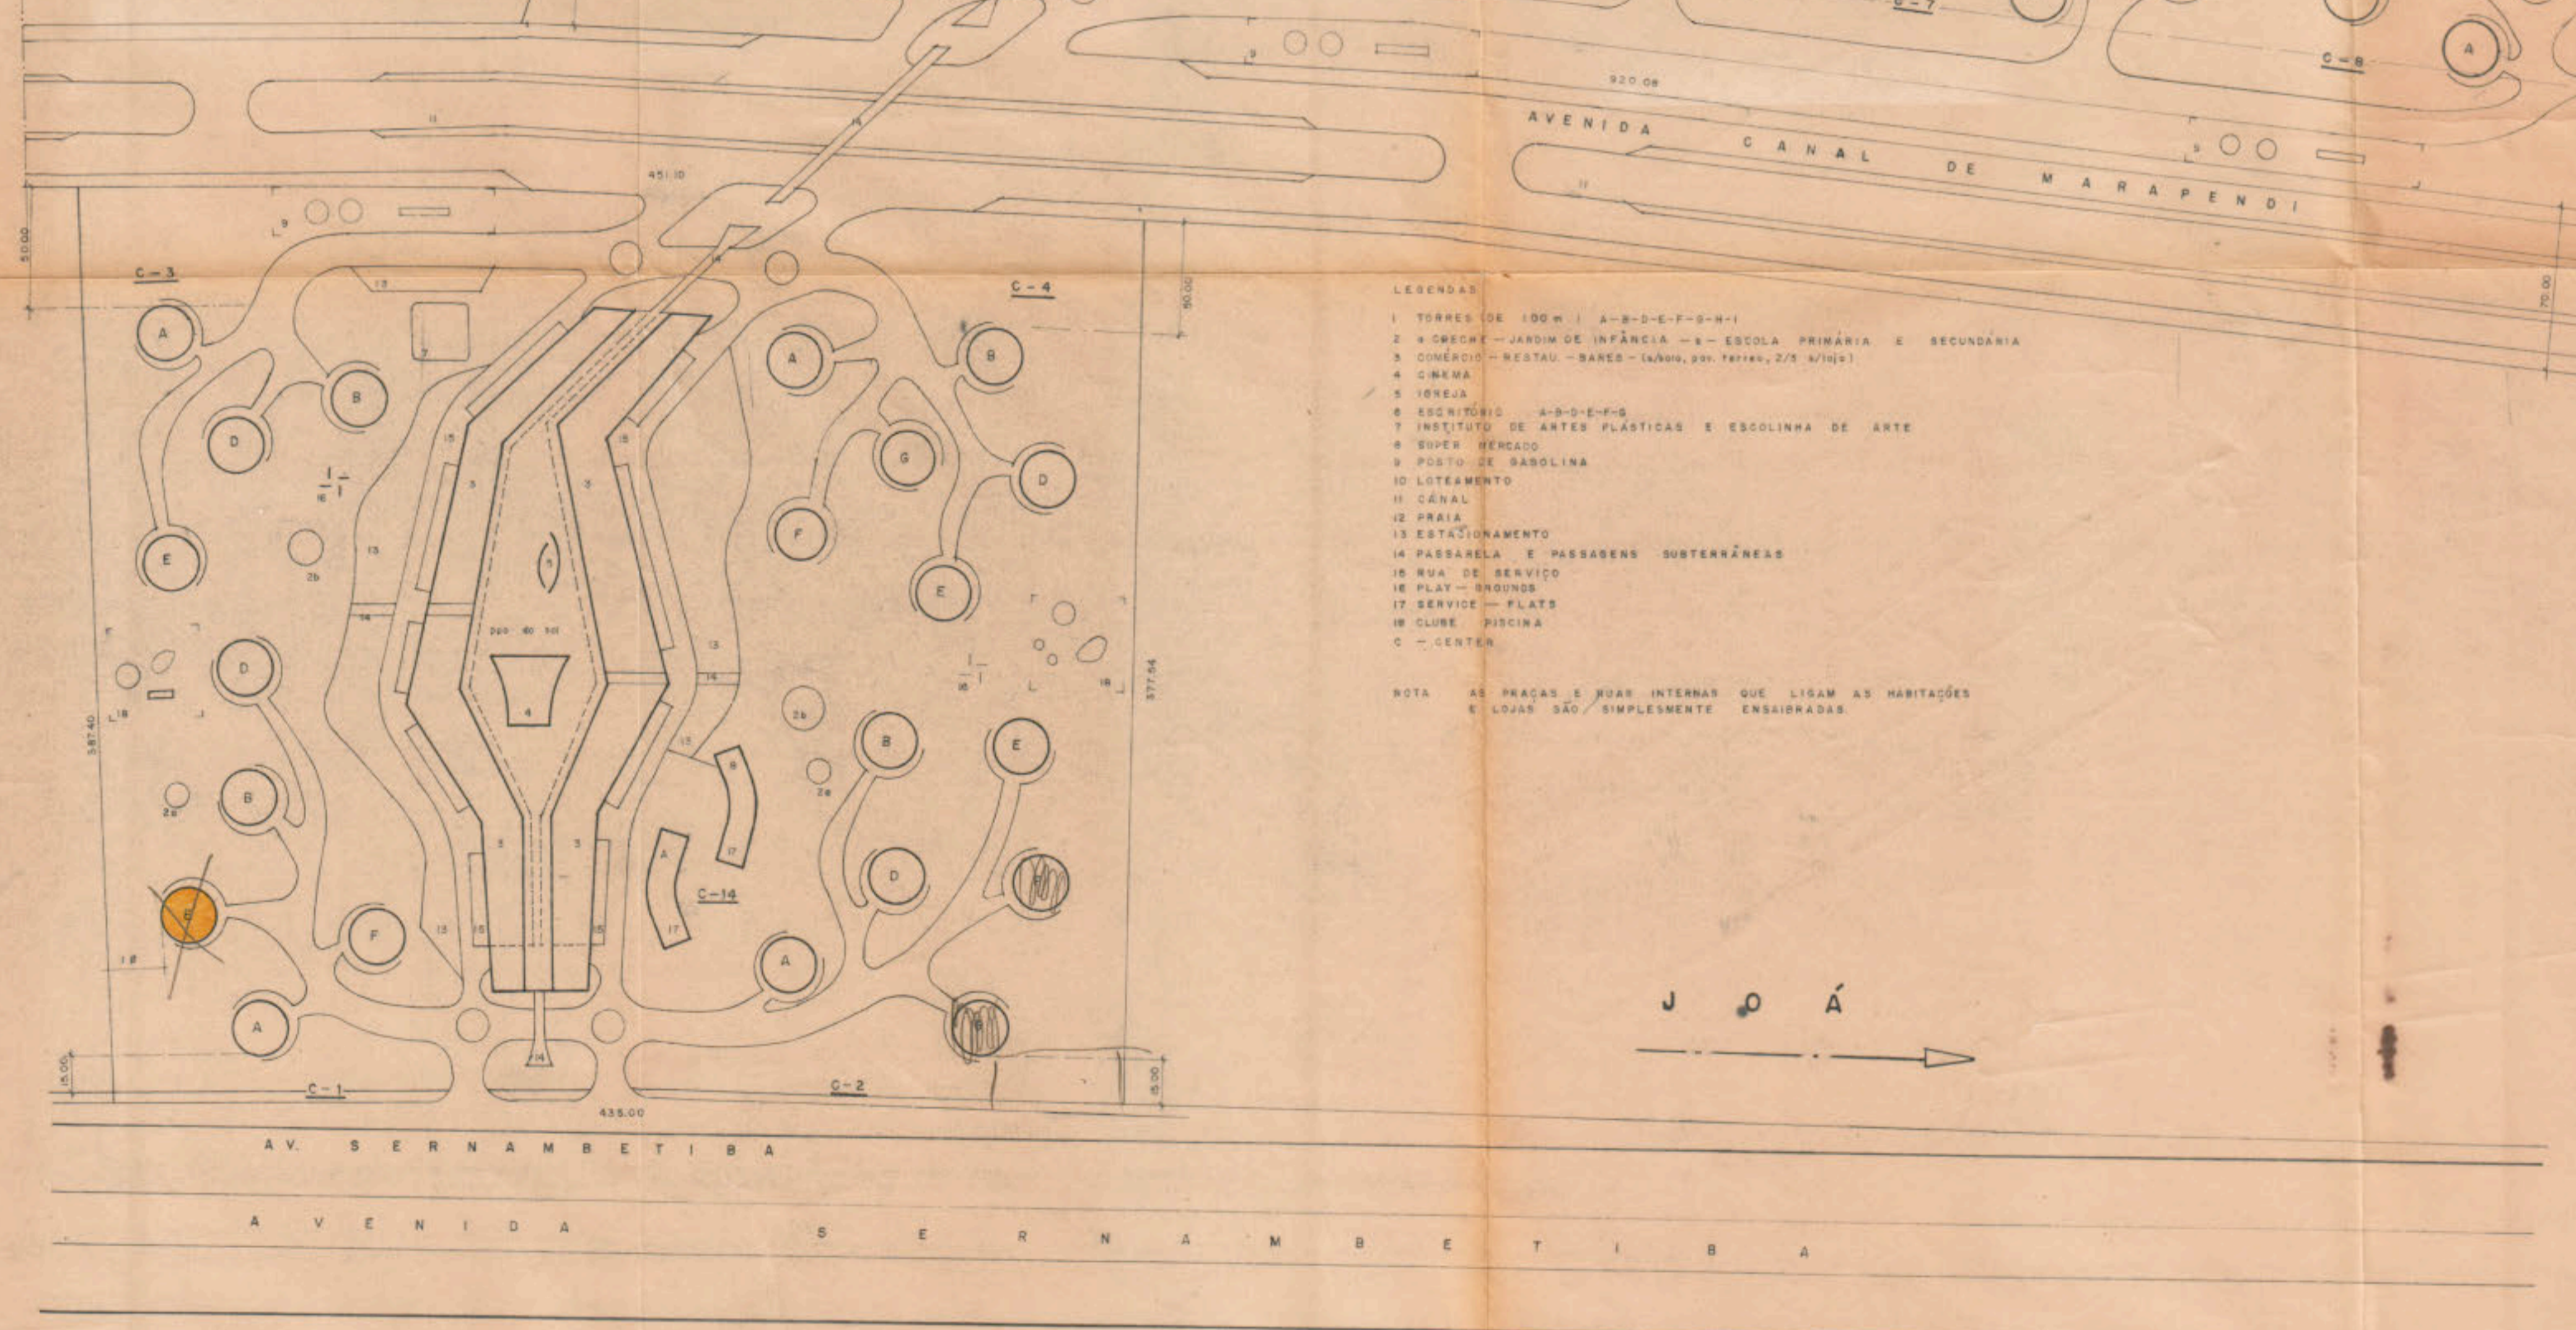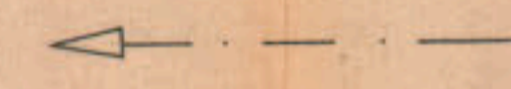

- LEGENDA
- 1 TORRES DE 100 M | A-B-D-E-F-G-H-I
  - 2 COMPLEXO - JARDIM DE INFÂNCIA - 3 - ESCOLA PRIMÁRIA E SECUNDÁRIA
  - 3 CINÉDIO - RESTAURANTE - BANDEIRANTES - 4000, 2000, 2000, 2000
  - 4 CINEMA
  - 5 IGREJA
  - 6 ESCRITÓRIOS A-B-C-D-E-F-G
  - 7 INSTITUTO DE ARTES PLÁSTICAS E ESCOLINA DE ARTE
  - 8 SUPER MERCADO
  - 9 PÔSTO DE GASOLINA
  - 10 LOTEAMENTO
  - 11 CANAL
  - 12 PRAIA
  - 13 ESTACIONAMENTO
  - 14 PASSARELA E PASSARELA SUBTERRÂNEA
  - 15 RUA DE SERVIÇO
  - 16 PLAY - BRUNDS
  - 17 SERVICE - FLATS
  - 18 CLUB DE PISCINA
  - C - CENTER

NOTA: AS PRAÇAS E RUAS INTERNAS QUE LIGAM AS HABITAÇÕES E LOJAS SÃO SIMPLEMENTE ENSEIADAS.

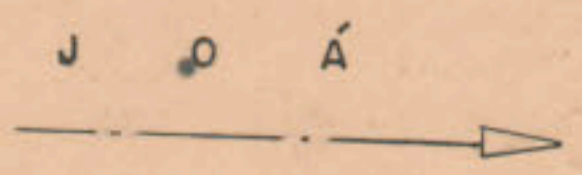

O PROPRIETÁRIO

O AUTOR DO PROJETO

O RESP. P/ EXECUÇÃO DA OBRA

AUTOR DO CÁLCULO ESTRUTURAL

PROJETO DE ARQUITETURA PARA CONSTRUÇÃO DE PRÉDIOS RESIDENCIAIS NO CENTRO DA BARRA EST. GUANABARA	CENTRO DA BARRA	
BARRA DA TIJUCA	SITUAÇÃO	
	TIPO -	
VISTO	ESC	D.ES. DATA
O S C A R N I E M E Y E R - A R Q U I T E T O	1:2000	18/3/70